


愛知厚生年金会館

大道具搬入口

- 大 horizont
- 大黒幕
- バトン13
- バトン12
- バトン11
- バトン10
- 水平ドライト
(文字共吊)
- 袖幕
- 正面反射板
- バトン9
- 引割幕
- バトン8
- 4サスライト
- バトン7
- バトン6
- 3B
- 袖幕
- 文字
- バトン5
- バトン4
- 3サスライト
- 文字
- 天井反射板後吊
- 袖幕
- バトン3
- バトン2
- スクリーン幕
- 引割幕1
- 2サスライト
- 2B(文字共吊)
- バトン(S)
- 袖幕
- 天井反射板1
- 1B
- 1サスライト
- バトン1
- 袖幕
- 暗転幕
- オペラカーテン
- 緞帳
- 見切カーテン
- PSライトバトン
- プロセミバトン

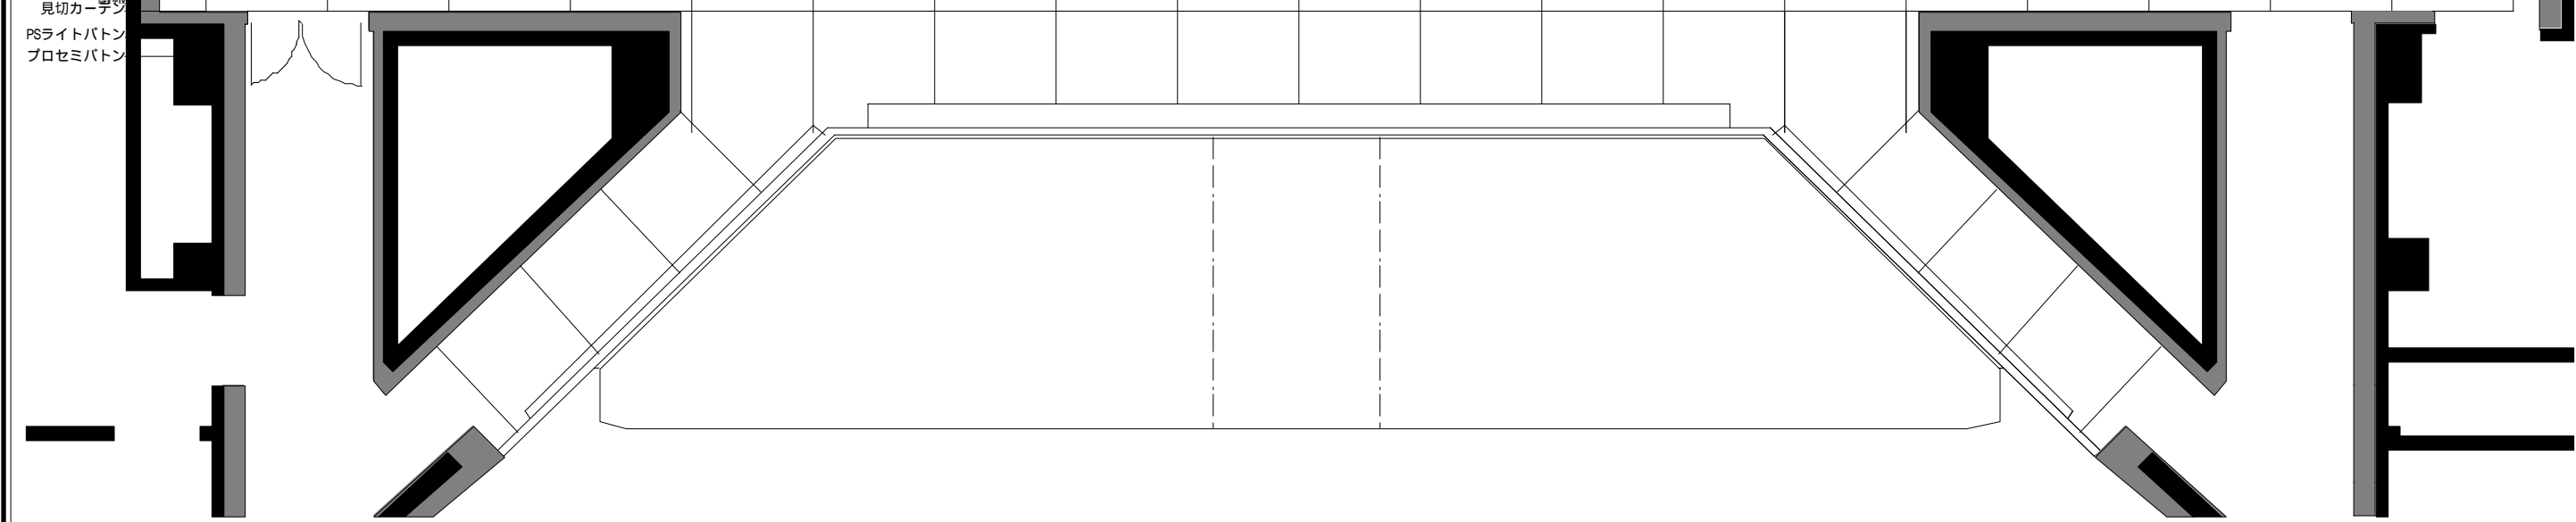

使用年月日
間口 18m 奥行 14.5m 高さ 11.3m

TITLE

SCALE A3 1/100
T's PROJECT