


名古屋国際会議場 センチュリーホール

搬入口  
3670×2990

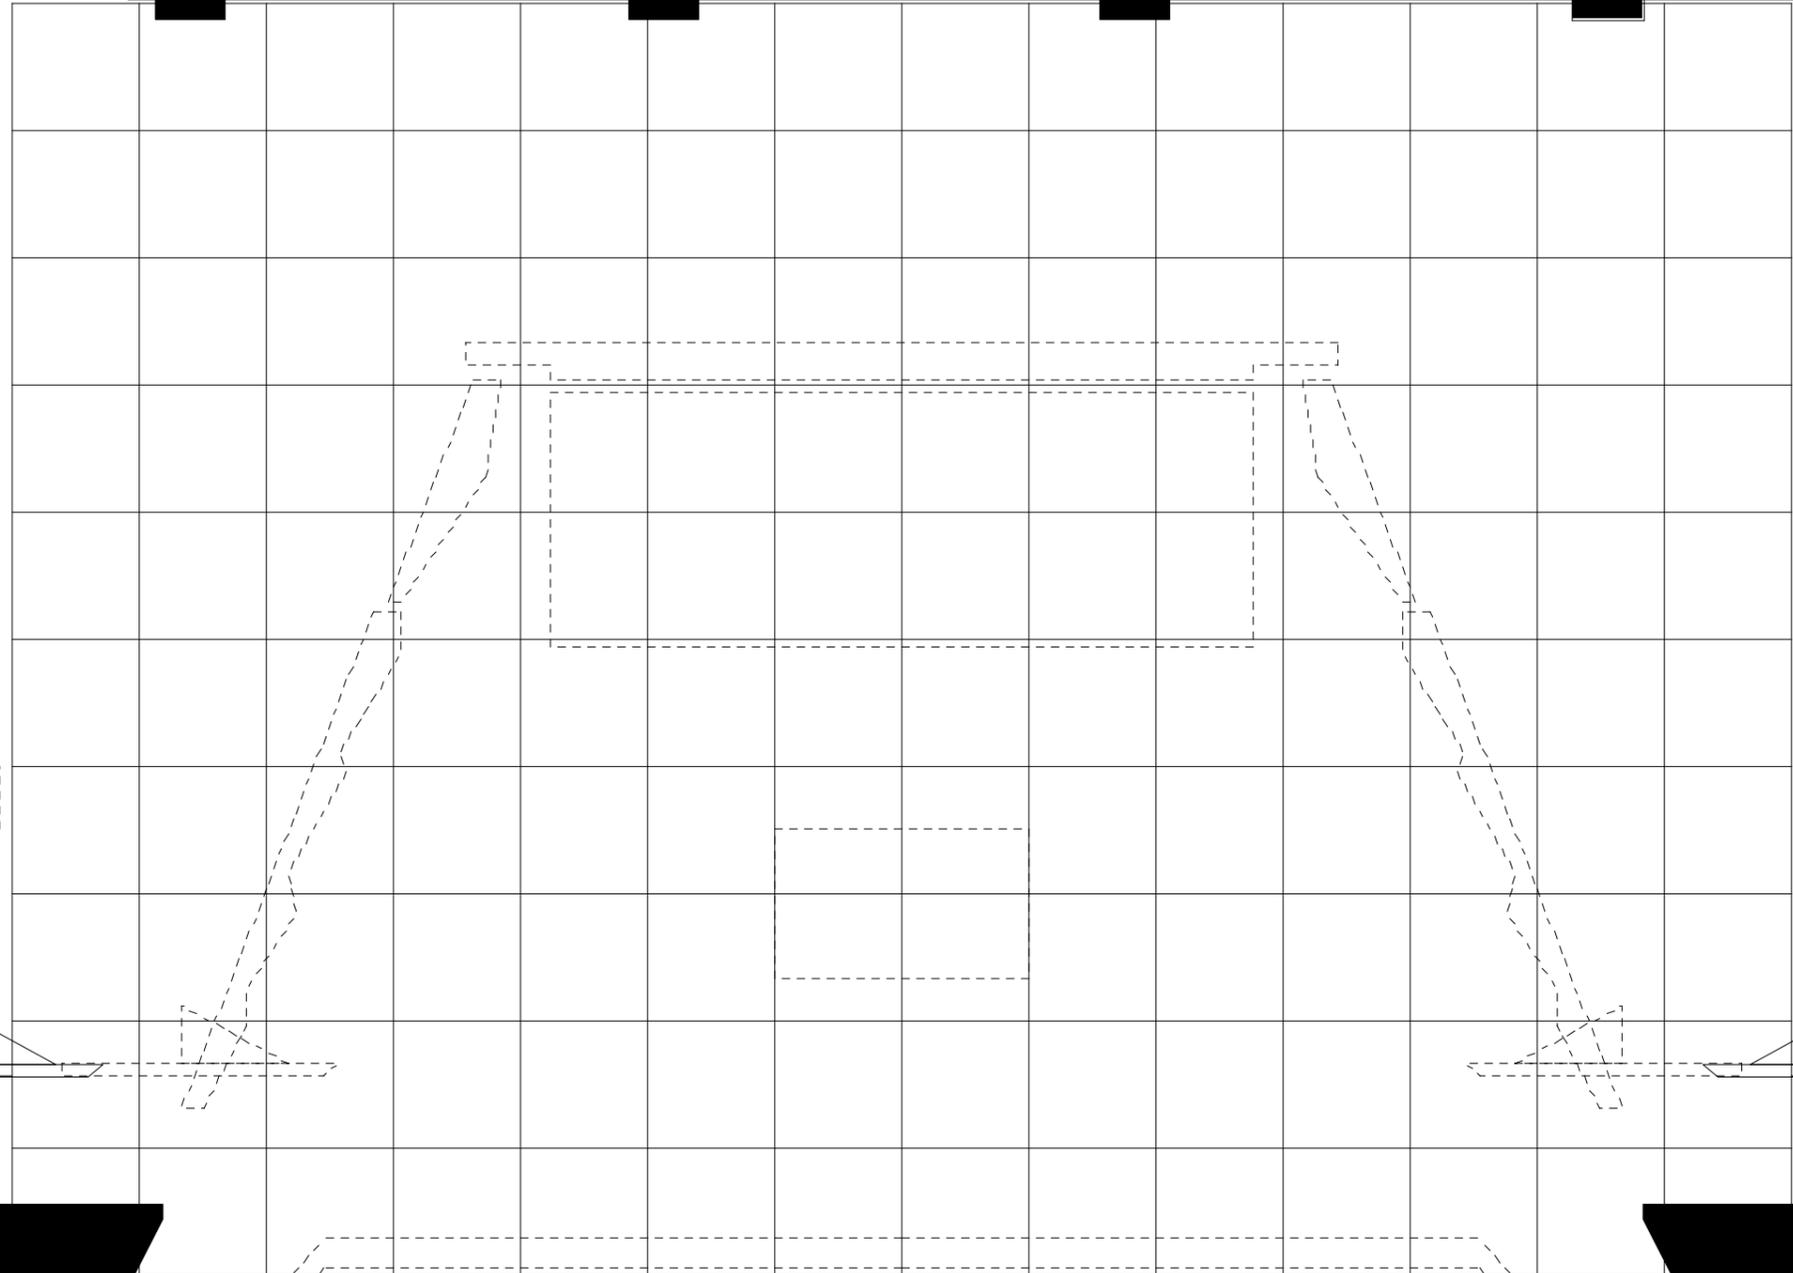

- 大ホリ幕
- 大黒幕
- B-13
- B-12
- B-11
- B-10
- UHL(電動)
- 袖幕2
- 5SUS(電動)
- B-9(電動)
- 正反響板(電動)
- B-8
- 4SUS(電動)
- 4BO(電動)
- 中ホリ幕
- 引き割り幕3(電動)
- 一文字幕4
- B-7
- B-6
- 3SUS(電動)
- 3BO(電動)
- 袖幕1
- 一文字幕3
- B-5
- 天井反射板
- B-4(電動)
- 2SUS(電動)
- 2BO(電動)
- 引き割り幕2(電動)
- 一文字幕2
- B-3(電動)
- スクリーン(電動)
- 一文字幕1
- 引き割り幕1(電動)
- B-2
- 反響板用(リボン)
- プリッジ
- 1SUS ポータル
- 1BO
- B-1
- 暗転幕
- 絞り縦帳
- 縦帳2
- 縦帳1
- PRO SUS 固定
- 客SUS

使用年月日  
間口 20.8M 奥行 16.8M 高さ 10.5 - 13.5M

TITLE

SCALE A3 1/100  
T's PROJECT