


# Zepp Fukuoka

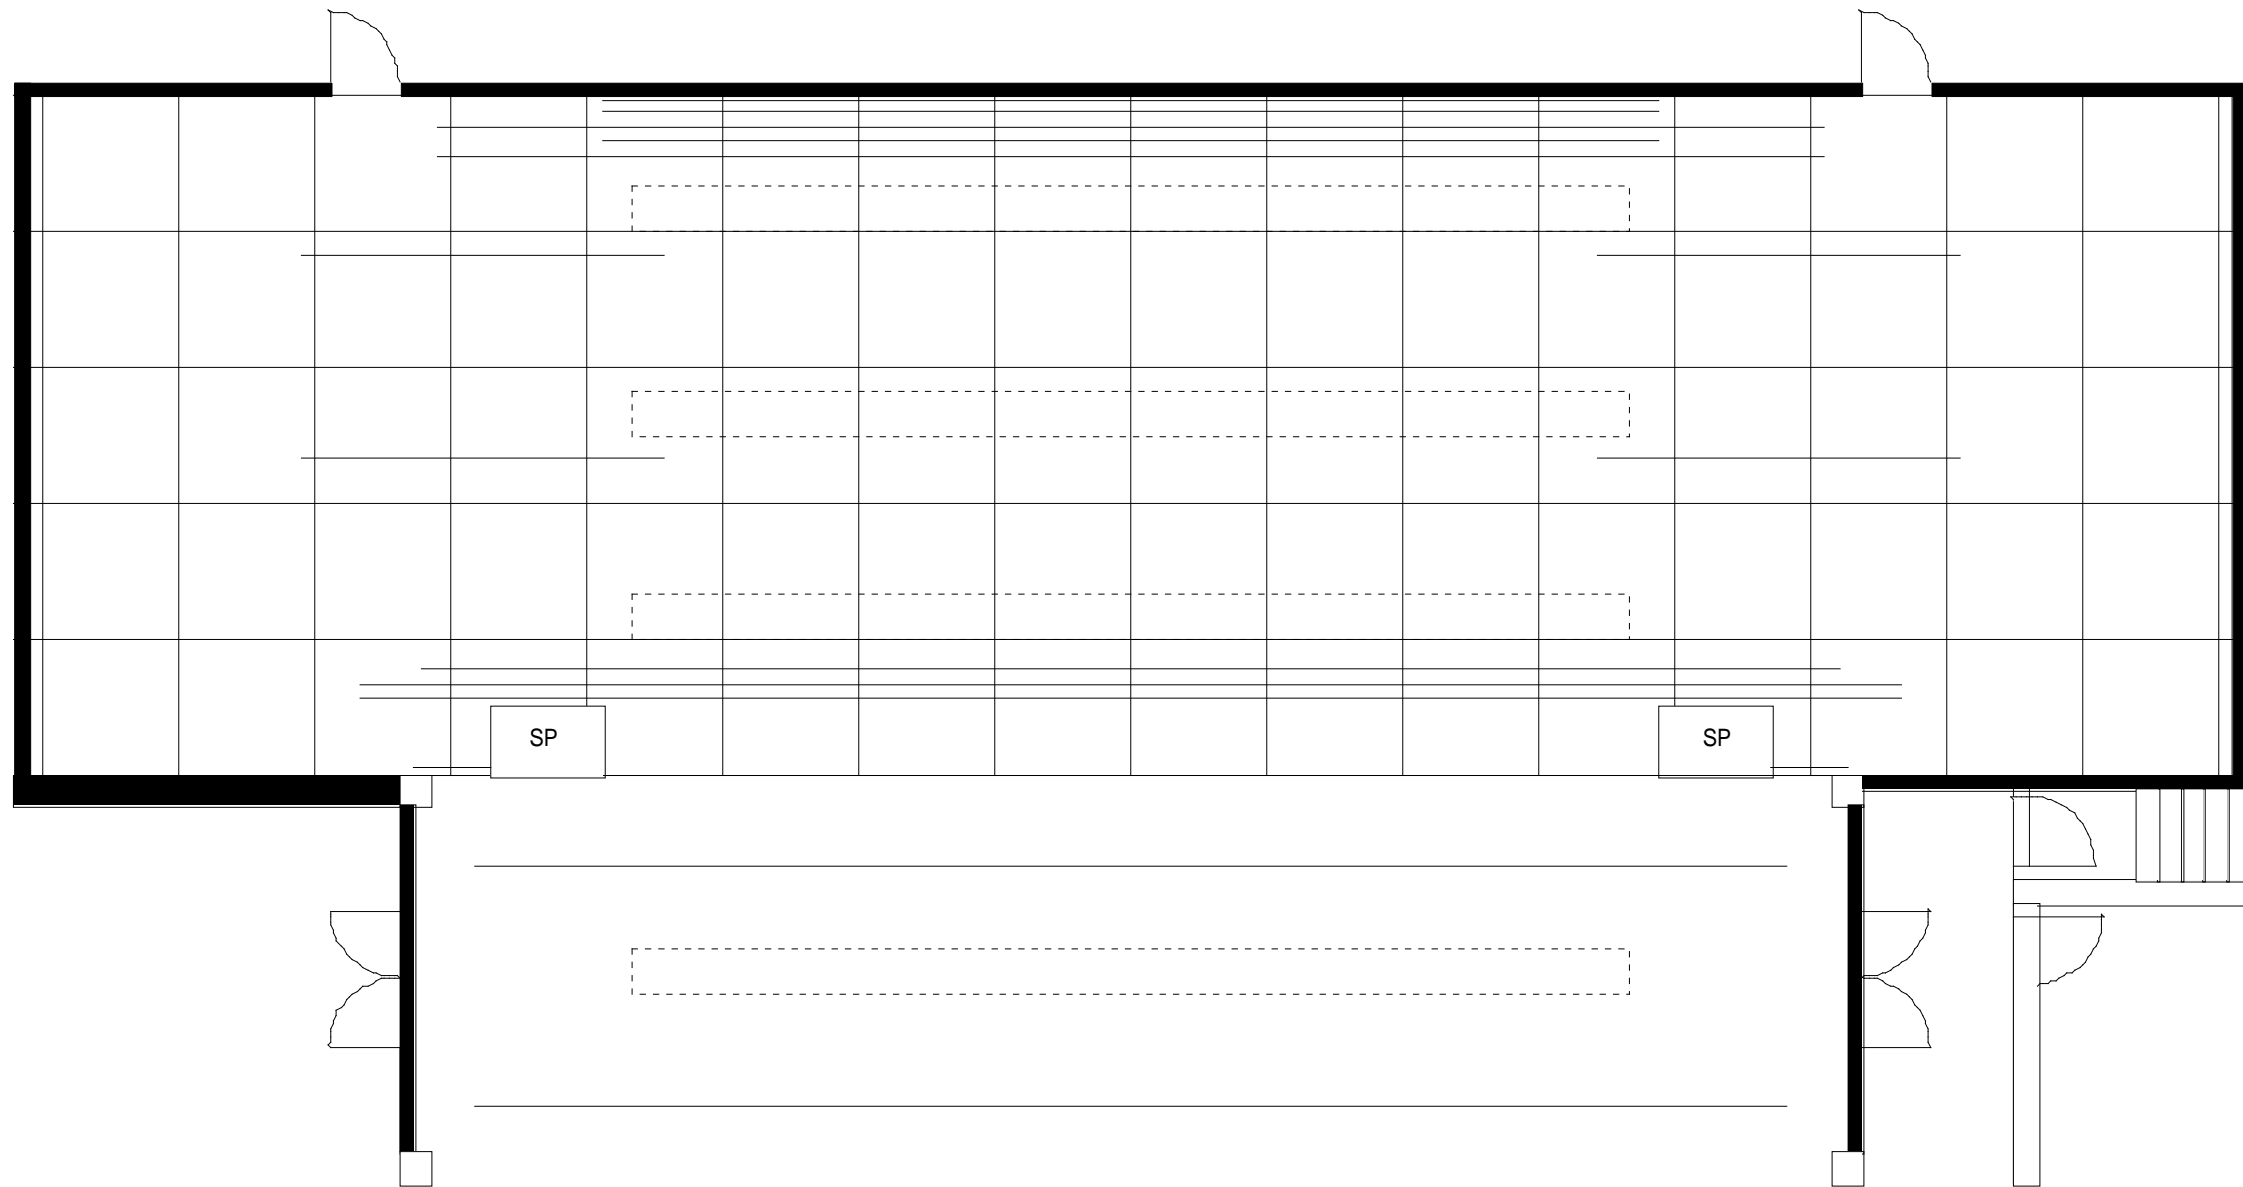

- ホリゾント幕
- 吊物バトン3
- バック幕
- 吊物バトン2
- 一文字幕
- 照明トラス4
- 袖幕3
  
- 照明トラス3
- 袖幕2
  
- 照明トラス2
- 吊物バトン1
- 引割幕
- 一文字幕
- 袖幕1
  
- 照明トラス1

使用年月日  
間口 18.6m 奥行 9m 高さ 9.3m

TITLE

SCALE A3 1/100  
T's PROJECT