


福島県文化センター

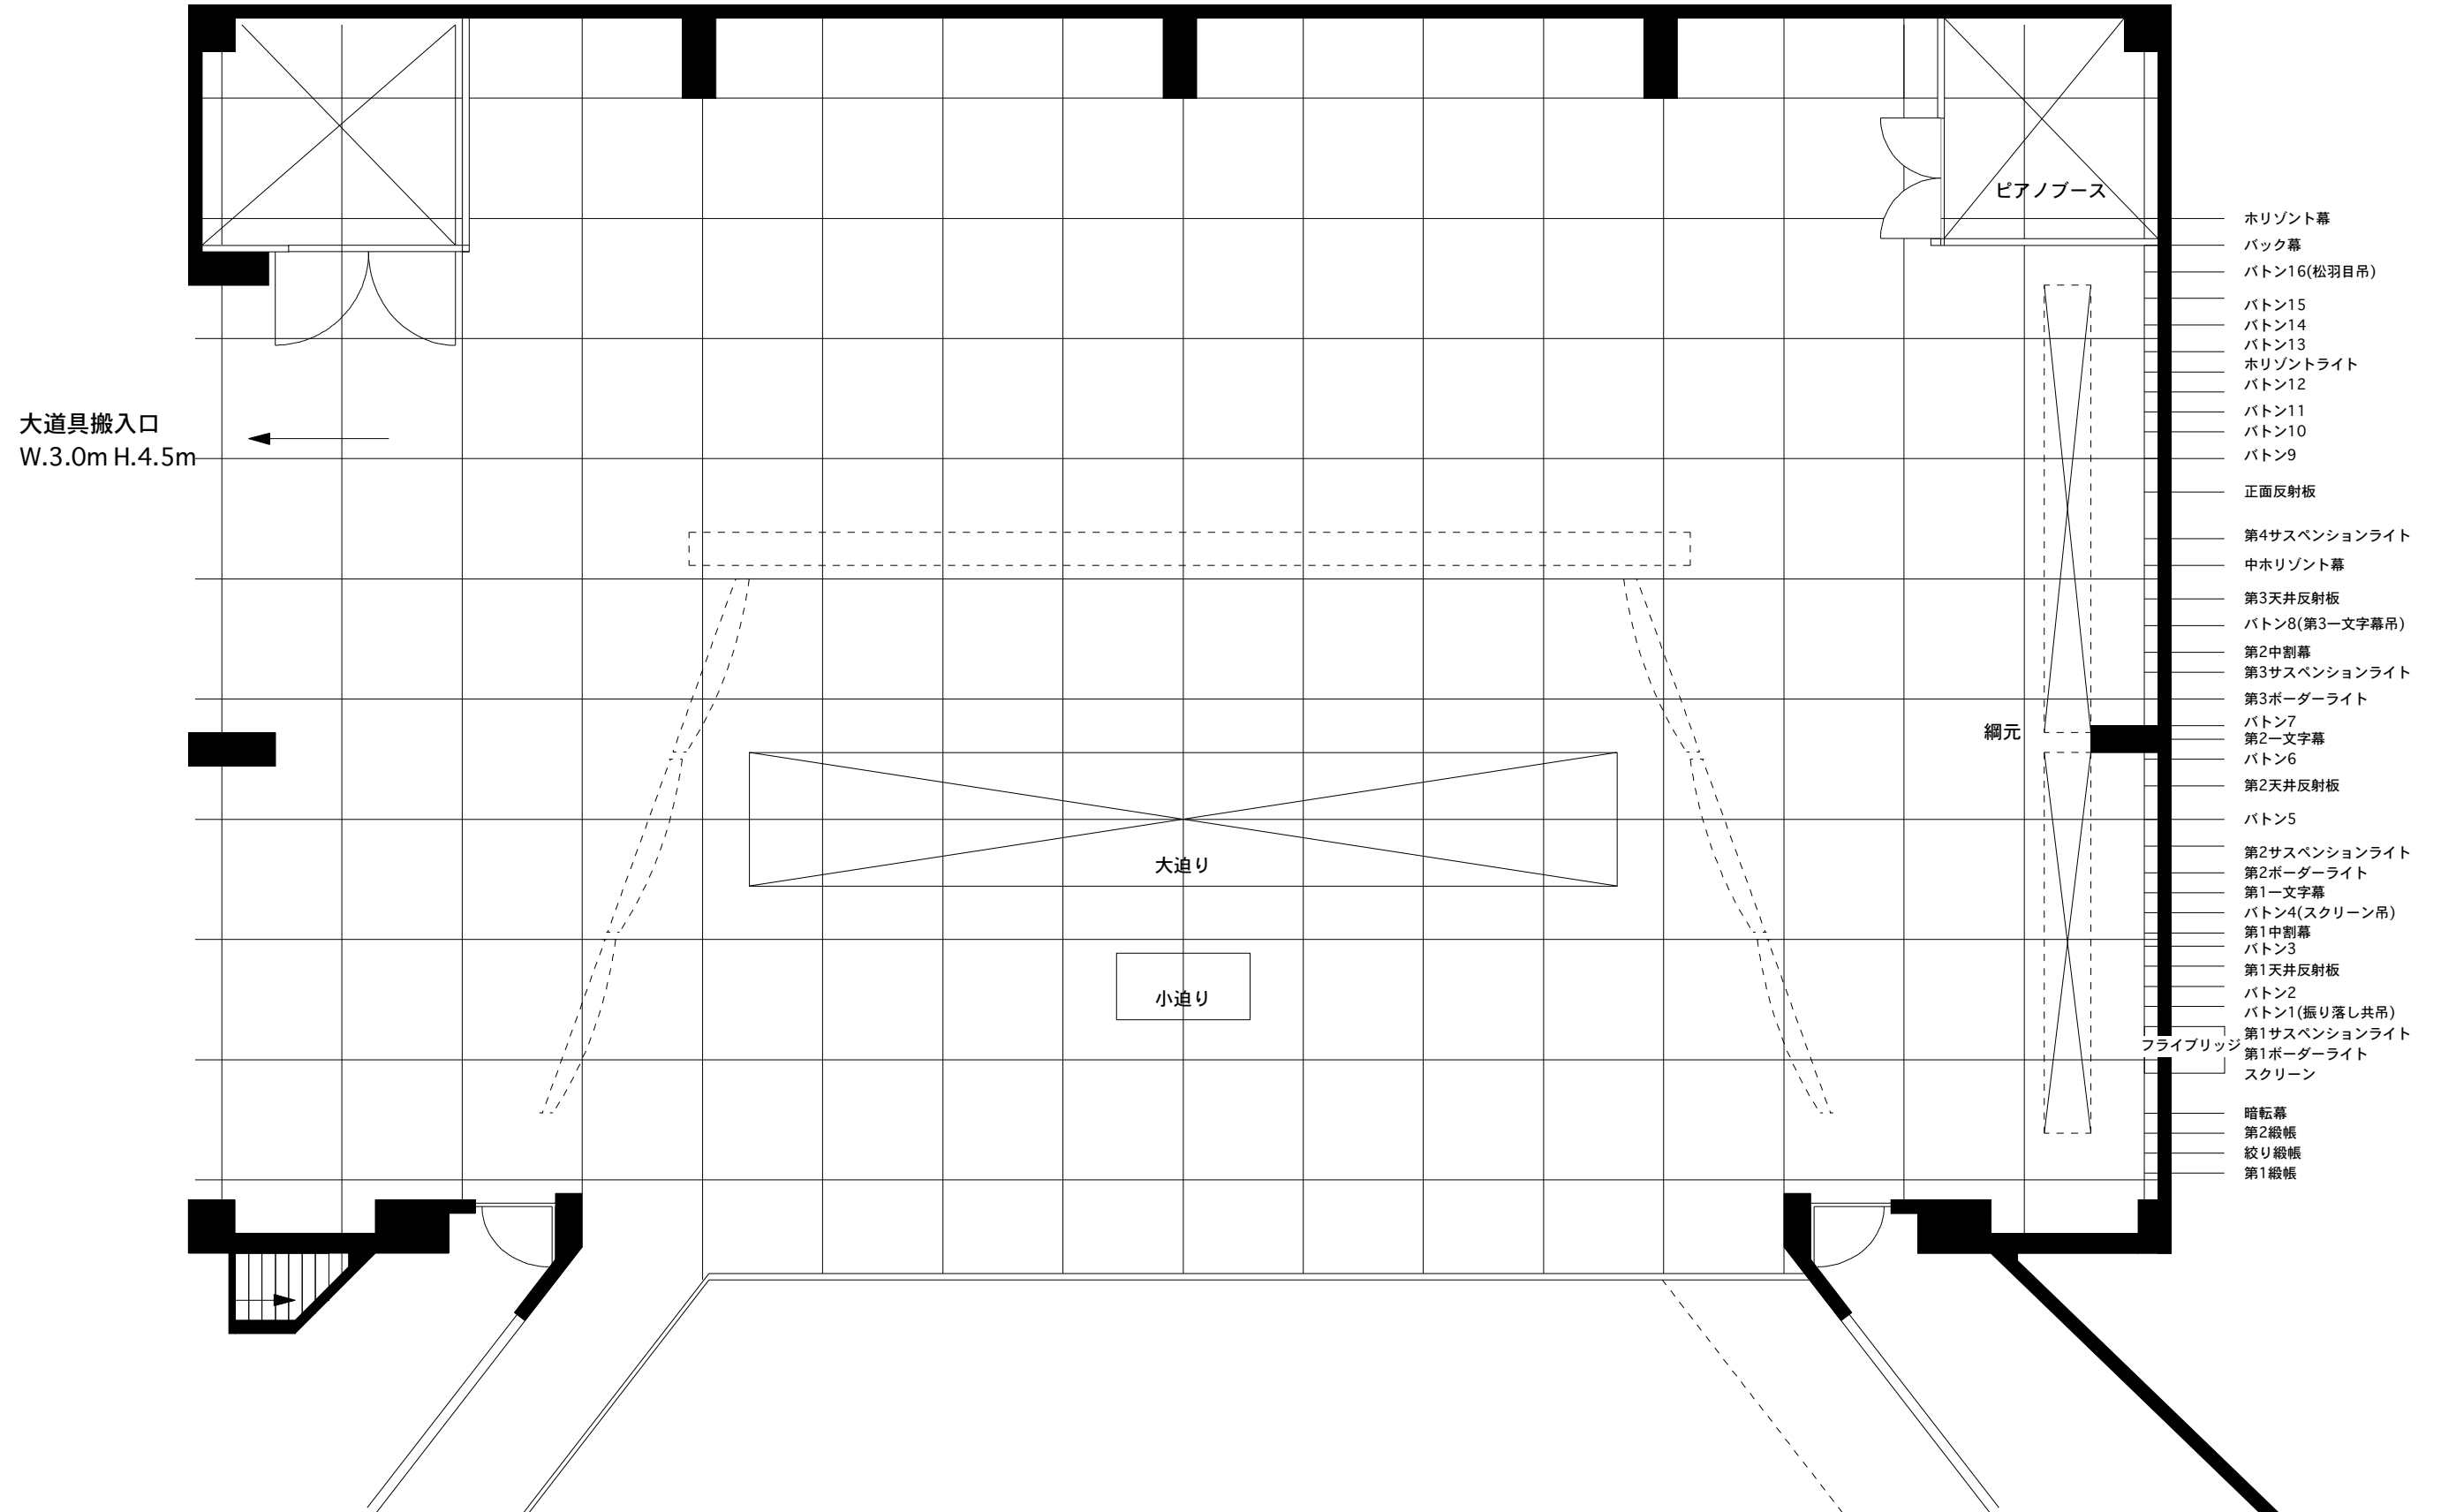

- ホリゾン幕
- バック幕
- バトン16(松羽目吊)
- バトン15
- バトン14
- バトン13
- ホリゾンライト
- バトン12
- バトン11
- バトン10
- バトン9
- 正面反射板
- 第4サスペンションライト
- 中ホリゾン幕
- 第3天井反射板
- バトン8(第3-文字幕吊)
- 第2中割幕
- 第3サスペンションライト
- 第3ボーダーライト
- バトン7
- 第2-文字幕
- バトン6
- 第2天井反射板
- バトン5
- 第2サスペンションライト
- 第2ボーダーライト
- 第1-文字幕
- バトン4(スクリーン吊)
- 第1中割幕
- バトン3
- 第1天井反射板
- バトン2
- バトン1(振り落とし共吊)
- 第1サスペンションライト
- 第1ボーダーライト
- スクリーン
- フライブリッジ
- 暗転幕
- 第2級帳
- 紋り級帳
- 第1級帳

使用年月日
間口 18M 奥行 18M 高さ 10.5M

TITLE

SCALE A3 1/100
T's PROJECT