


# 札幌市民ホール

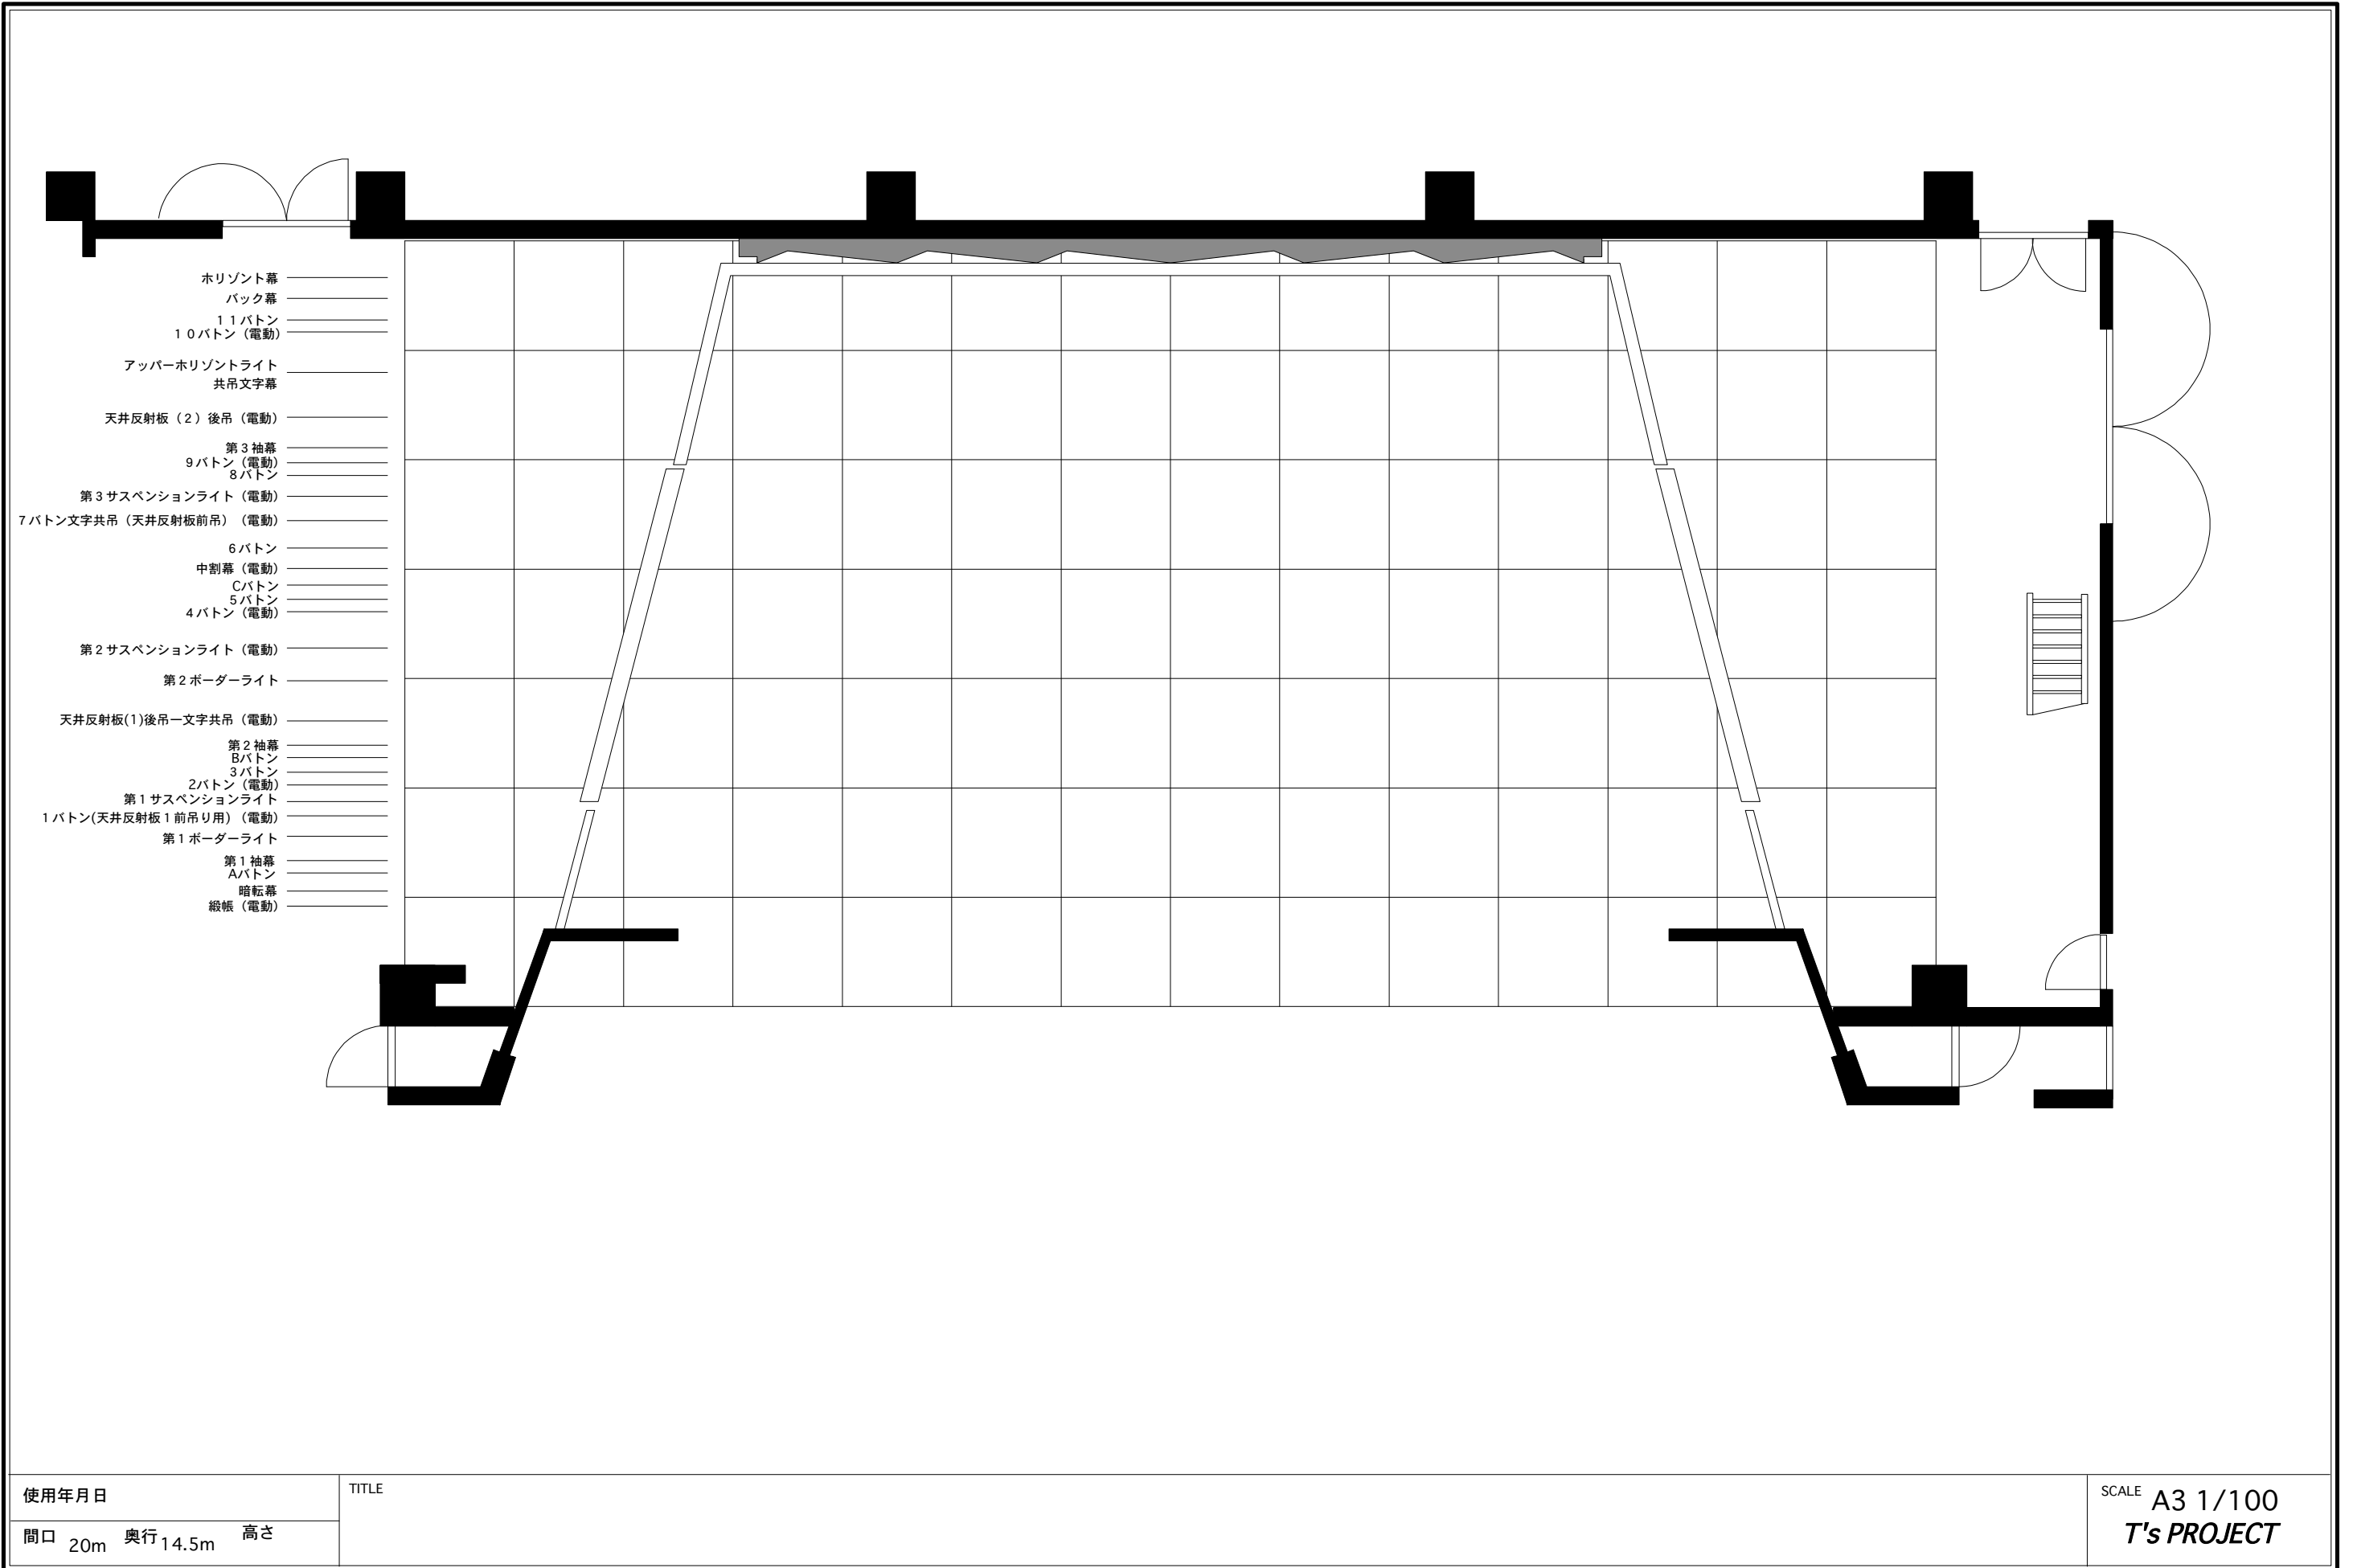

使用年月日  
 間口 20m 奥行 14.5m 高さ

TITLE

SCALE A3 1/100  
 T's PROJECT