



岩手県民会館大ホール

舞台裏通路

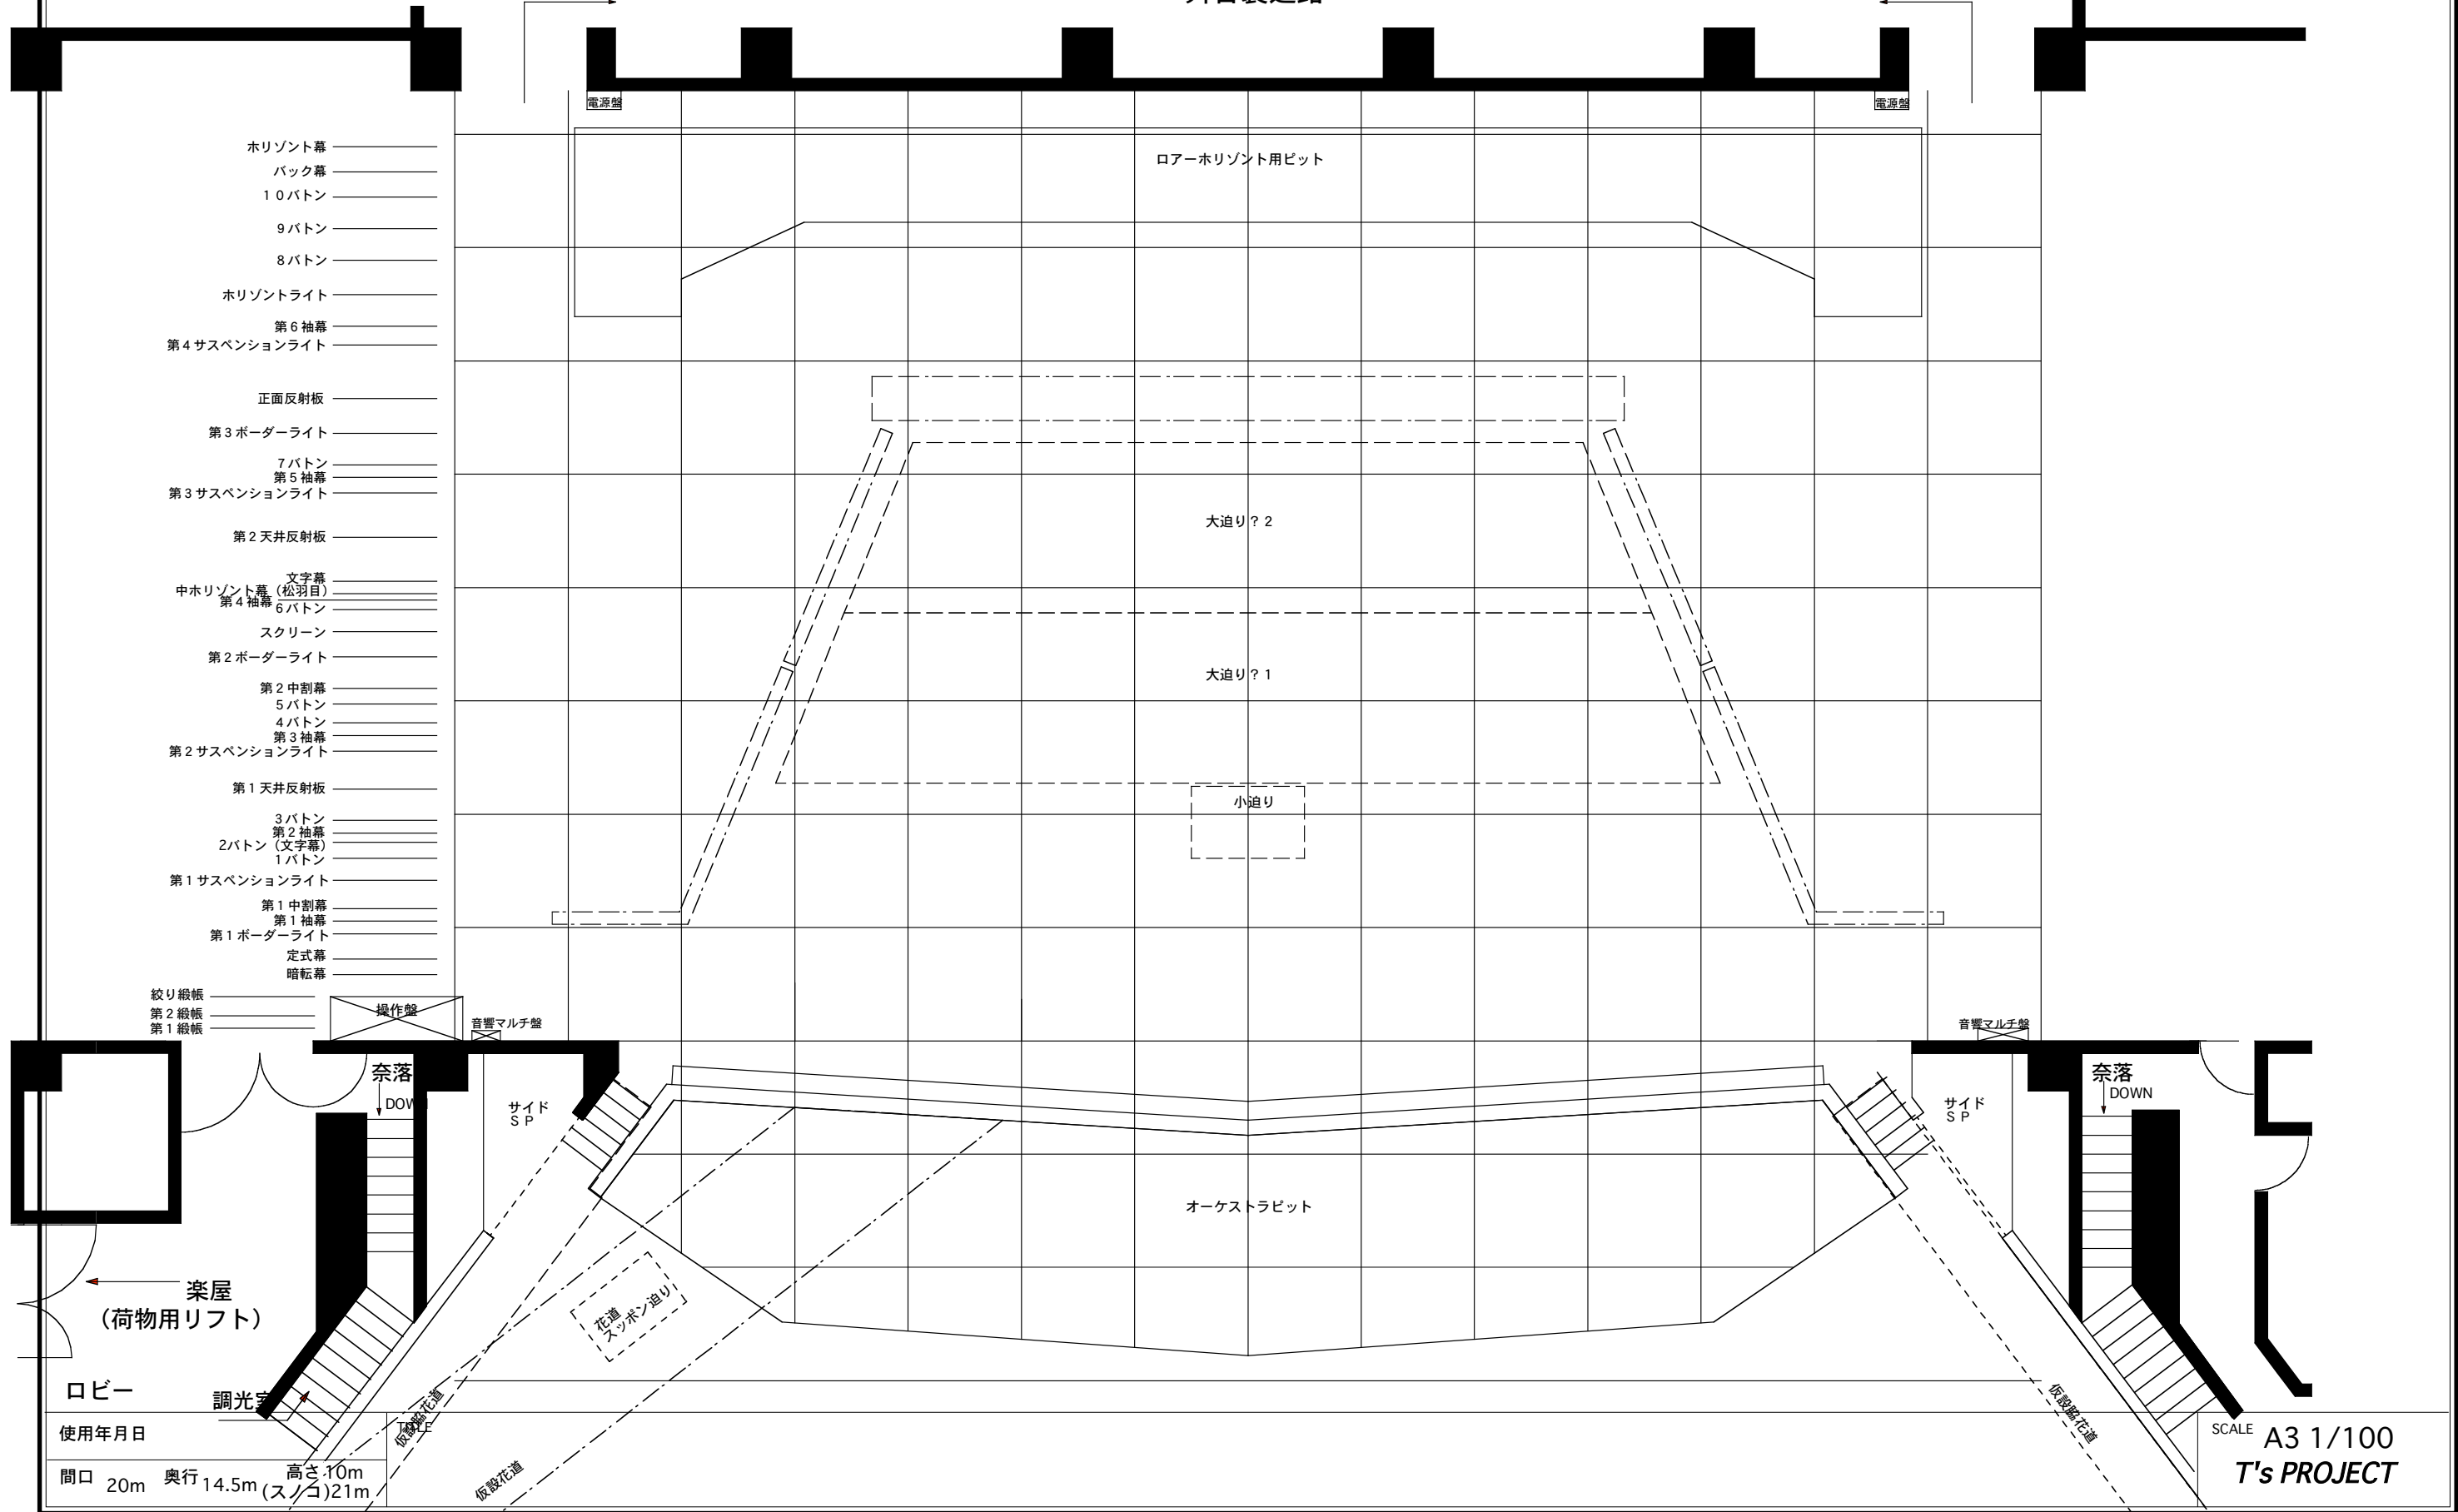

- Horizont幕
- バック幕
- 10バトン
- 9バトン
- 8バトン
- Horizontライト
- 第6 袖幕
- 第4 サスペンションライト
- 正面反射板
- 第3 ボーダーライト
- 7バトン
- 第5 袖幕
- 第3 サスペンションライト
- 第2 天井反射板
- 文字幕
- 中Horizont幕 (松羽目)
- 第4 袖幕
- 6バトン
- スクリーン
- 第2 ボーダーライト
- 第2 中割幕
- 5バトン
- 4バトン
- 第3 袖幕
- 第2 サスペンションライト
- 第1 天井反射板
- 3バトン
- 第2 袖幕
- 2バトン (文字幕)
- 1バトン
- 第1 サスペンションライト
- 第1 中割幕
- 第1 袖幕
- 第1 ボーダーライト
- 定式幕
- 暗転幕

- 紋じ織帳
- 第2 織帳
- 第1 織帳

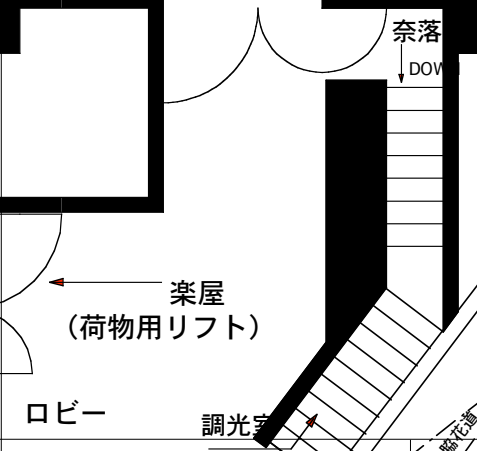

使用年月日

間口 20m 奥行 14.5m 高さ 10m (スノコ) 21m

SCALE A3 1/100
T's PROJECT

2009/8/17作成