
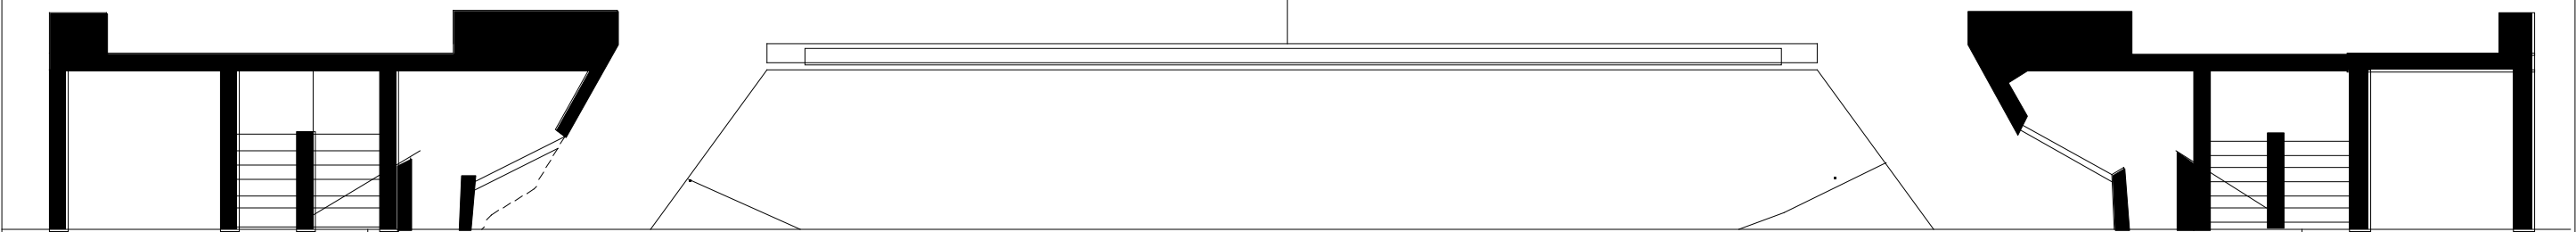


# 香川県県民ホール

大道具搬入口

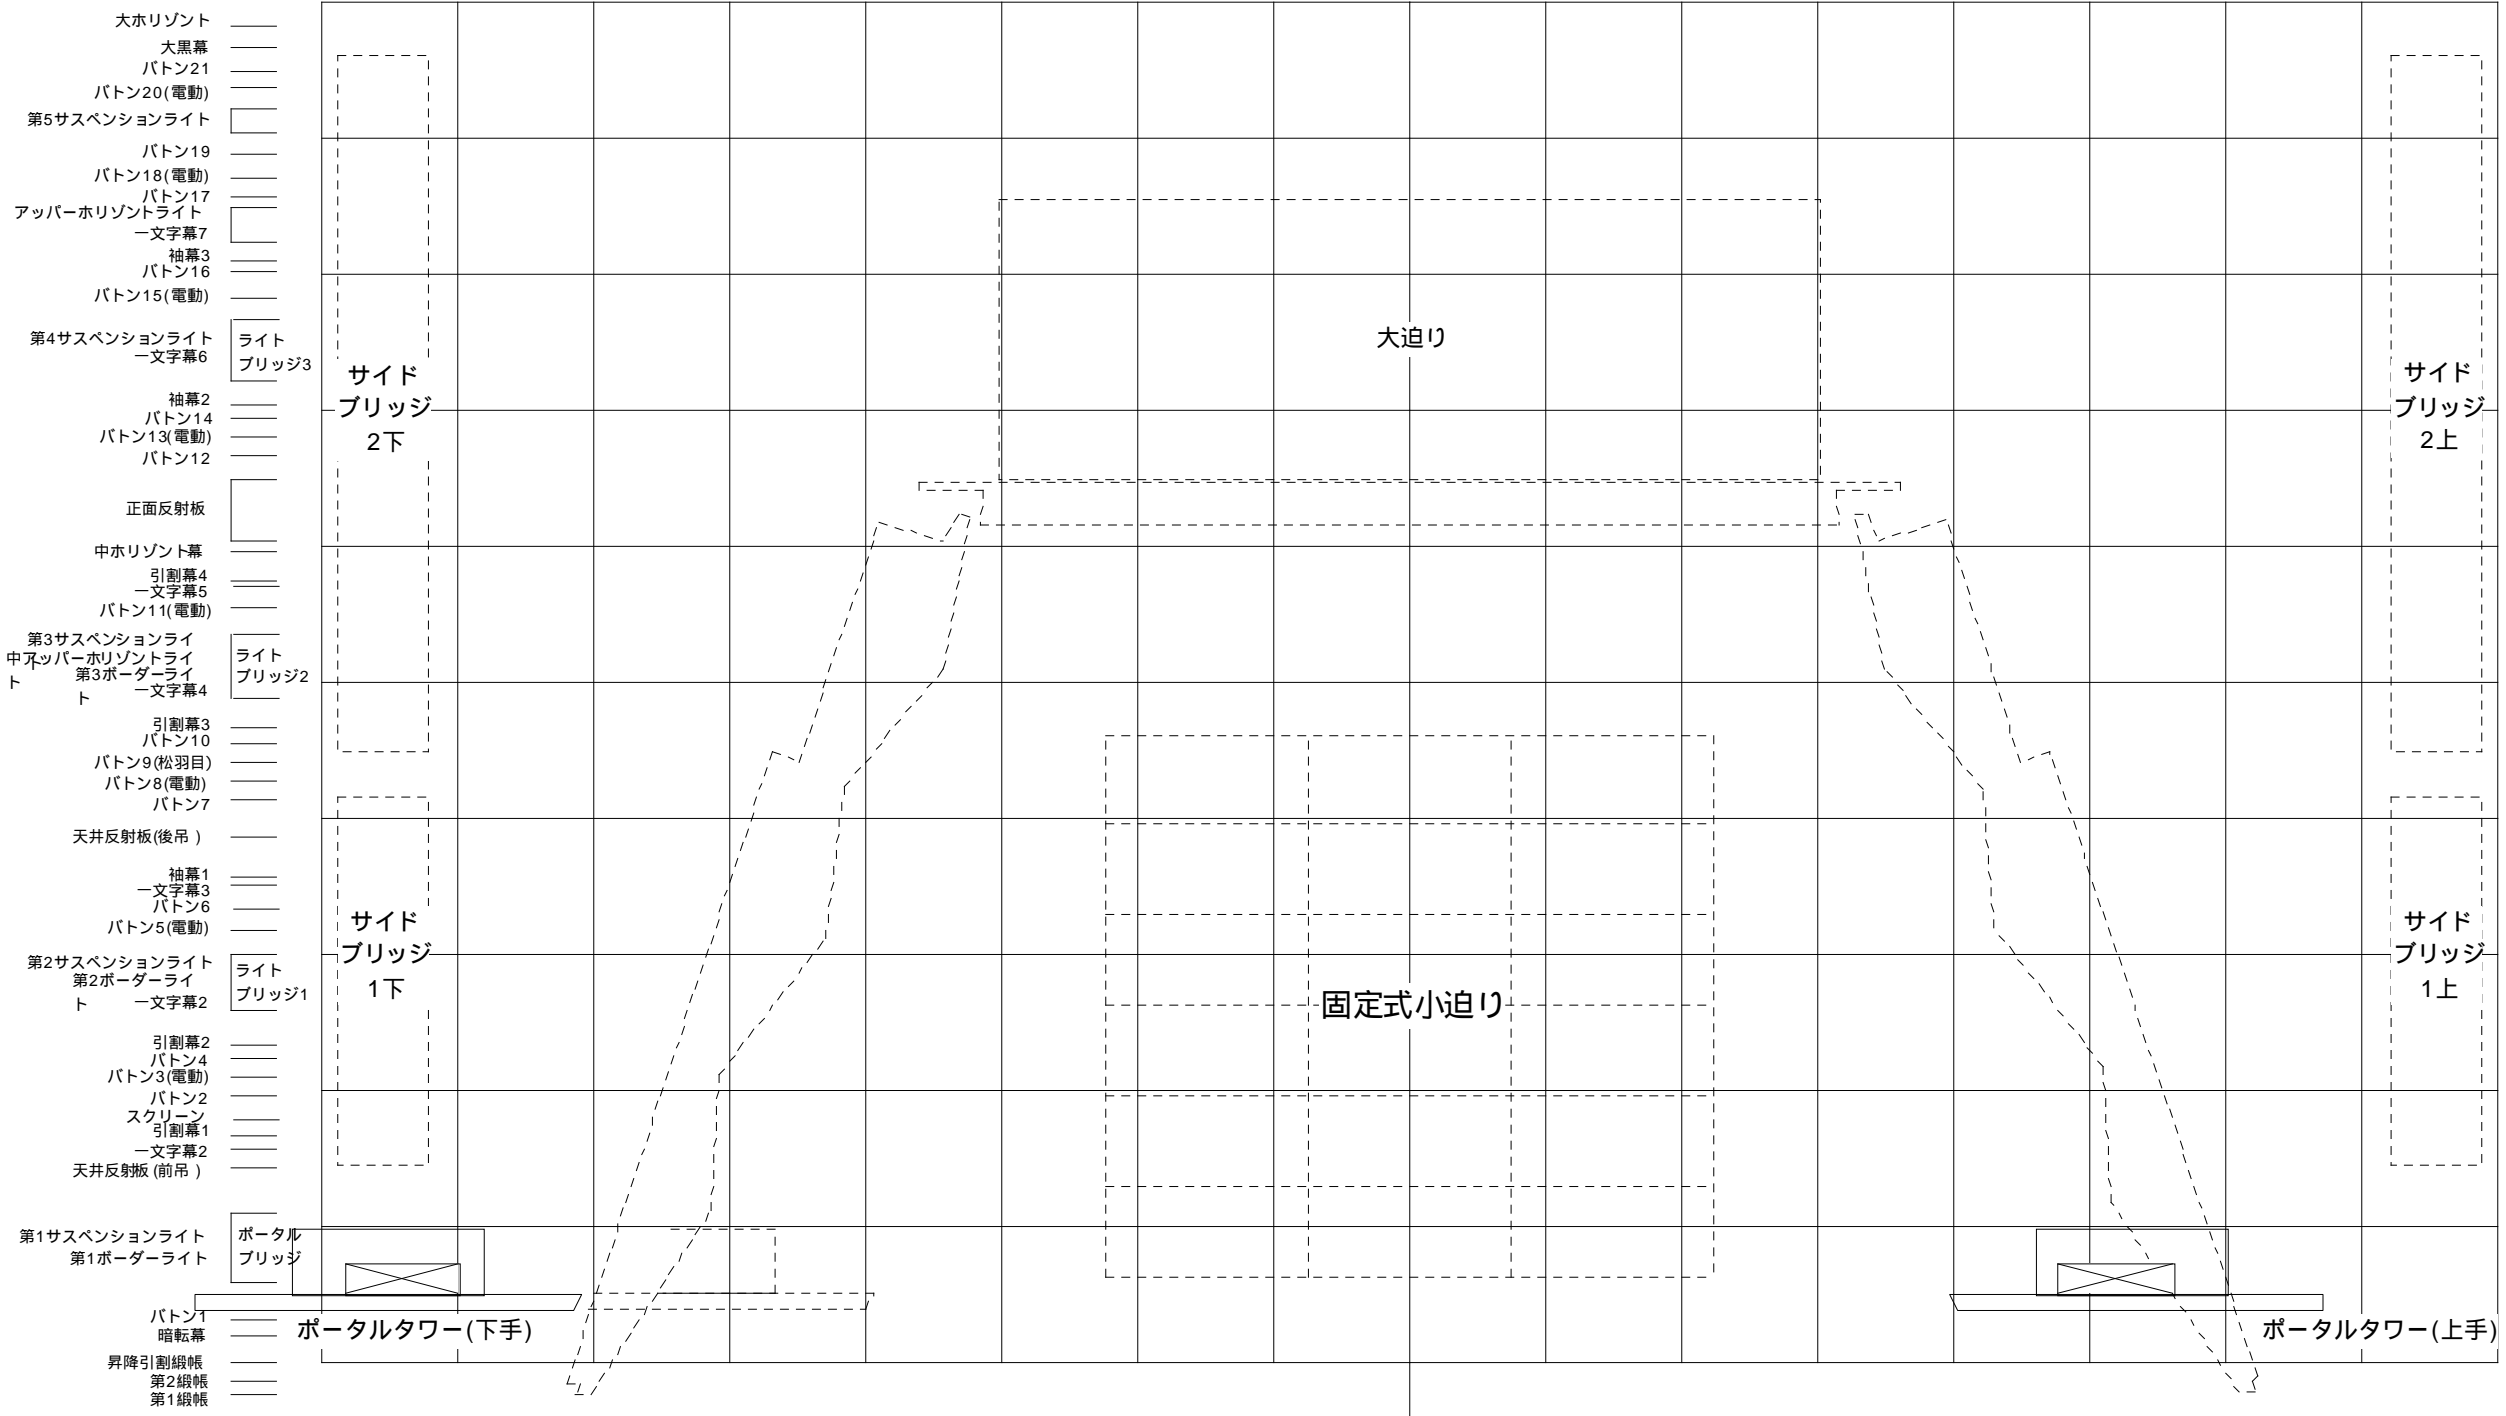

使用年月日  
間口 20m 奥行 20m 高さ 10m

TITLE  
スノコ 25M

SCALE A3 1/100  
T's PROJECT