


綾瀬市文化会館

大道具搬入口

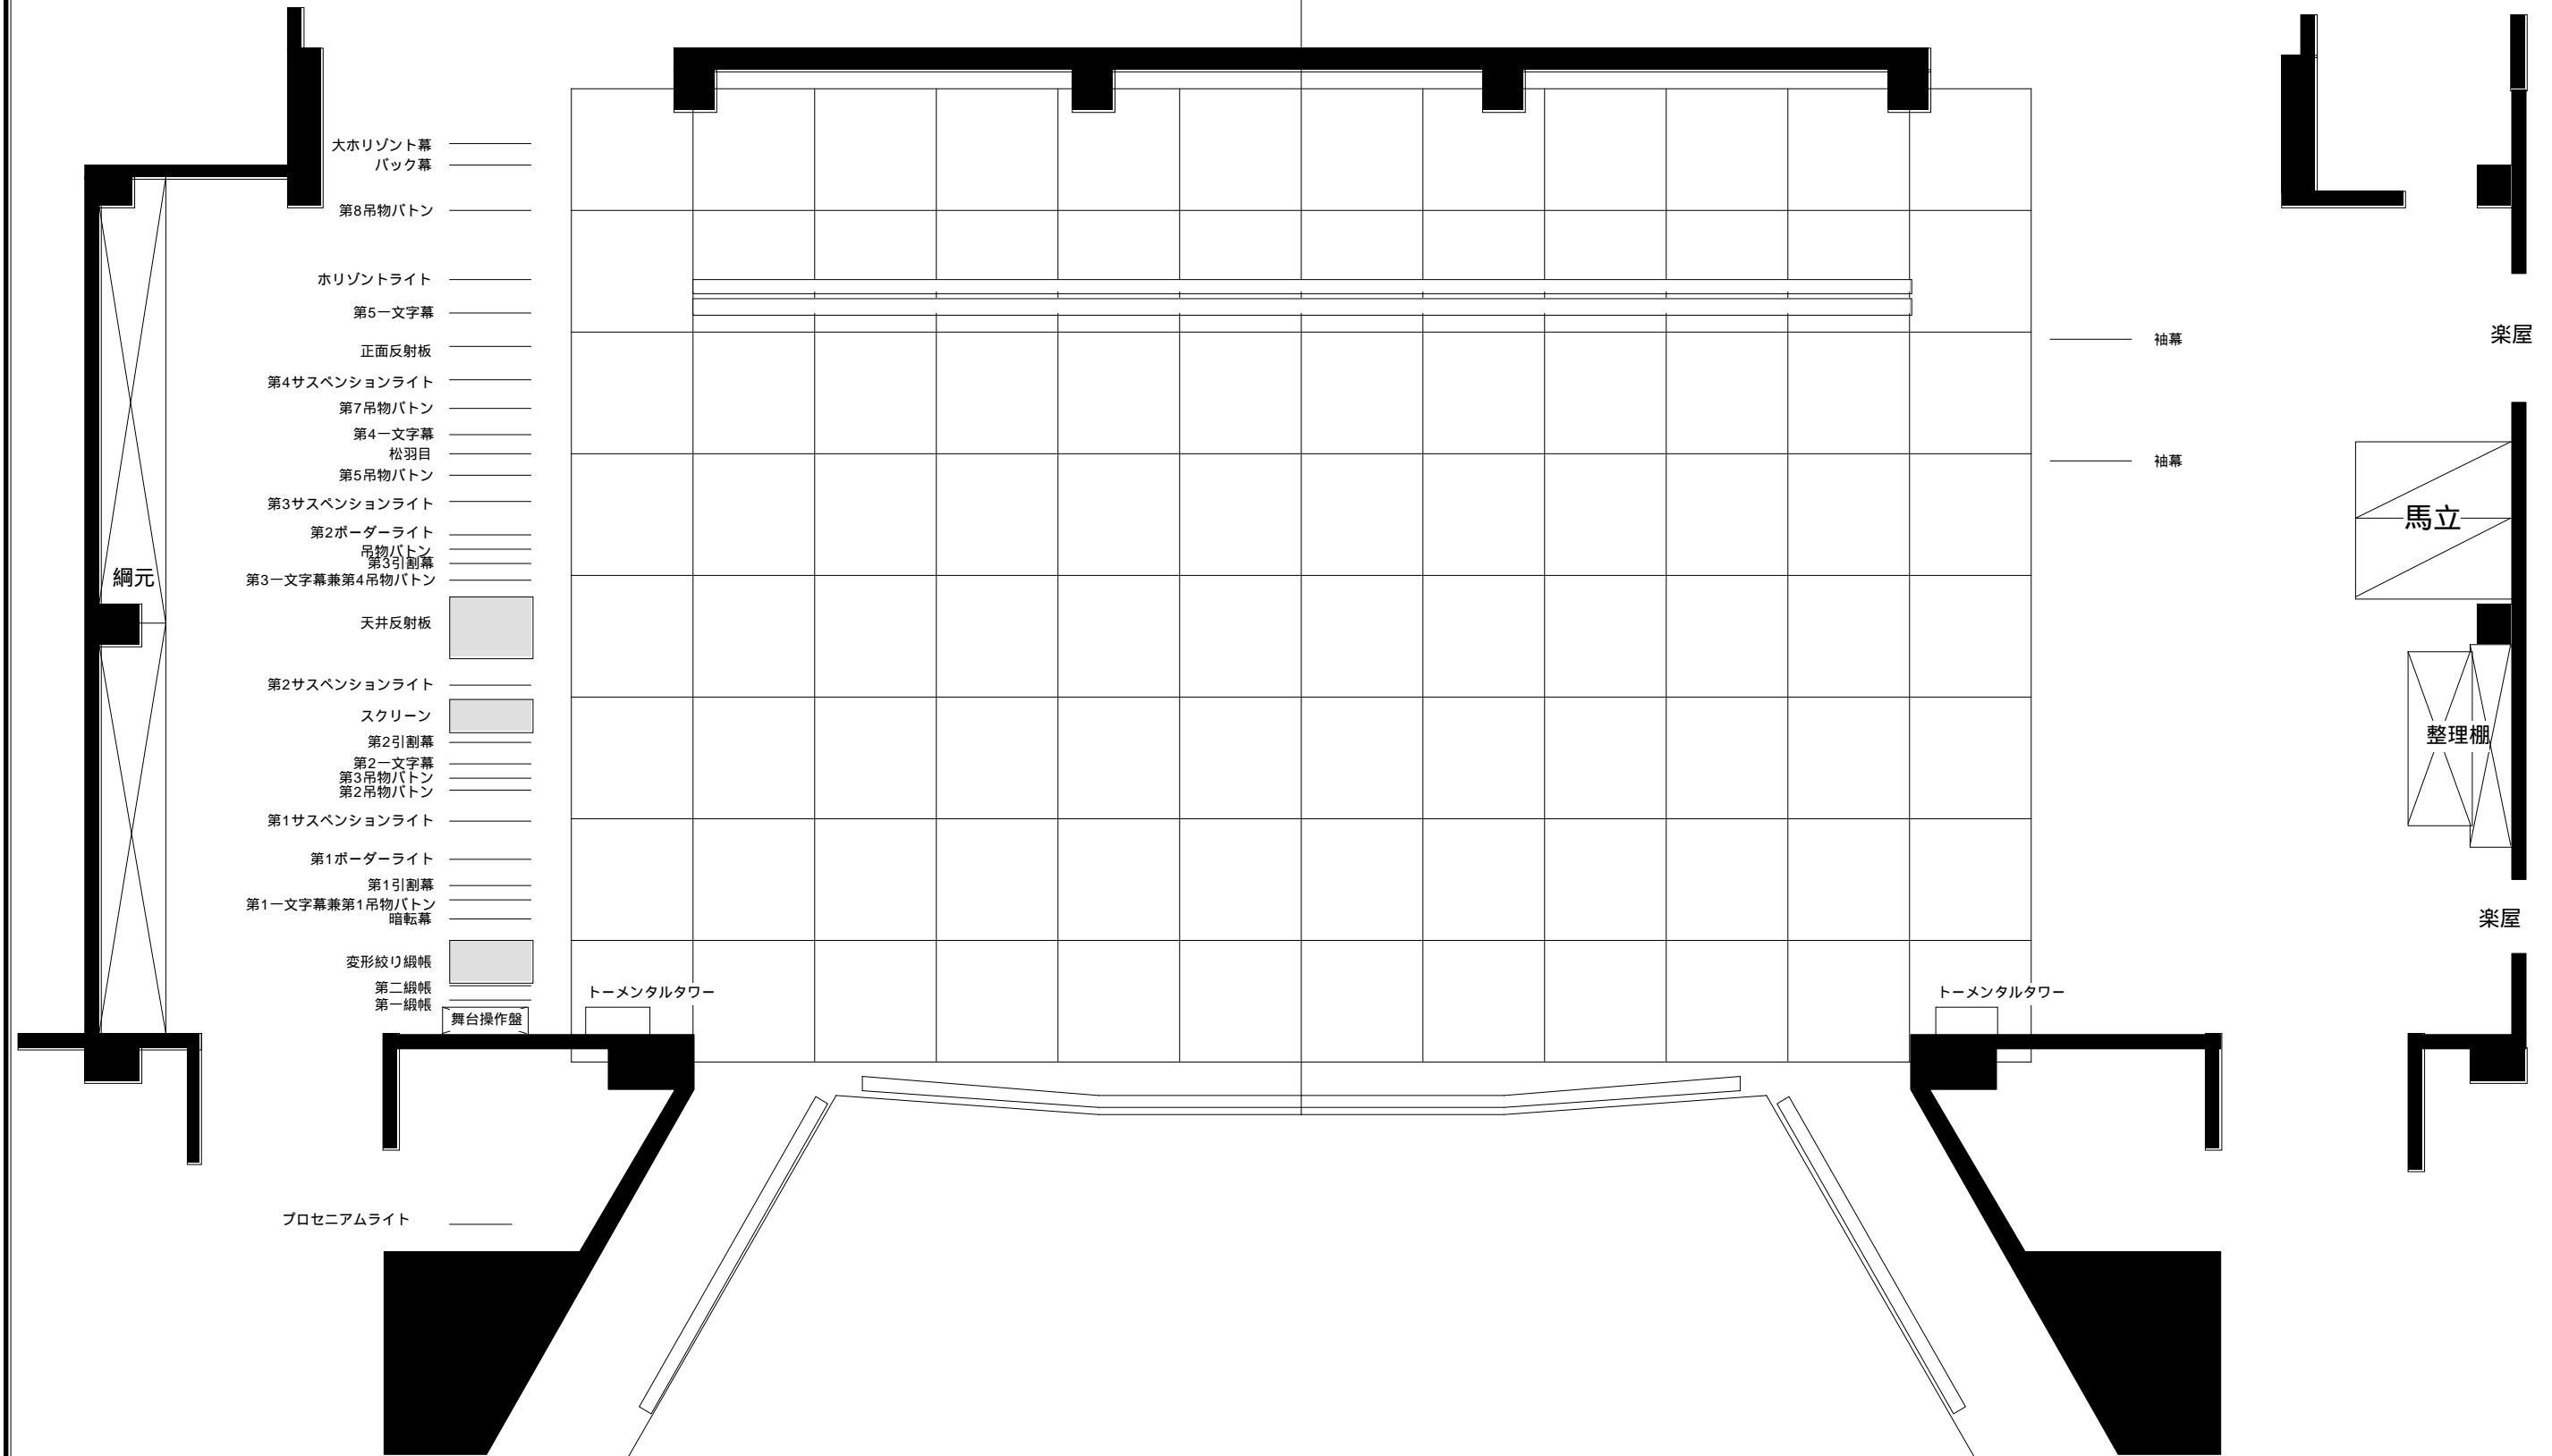

使用年月日
間口 18.0m 奥行 14.5m 高さ 9.0m

TITLE

SCALE A3 1/100
T's PROJECT