


グリーンホール相模大野

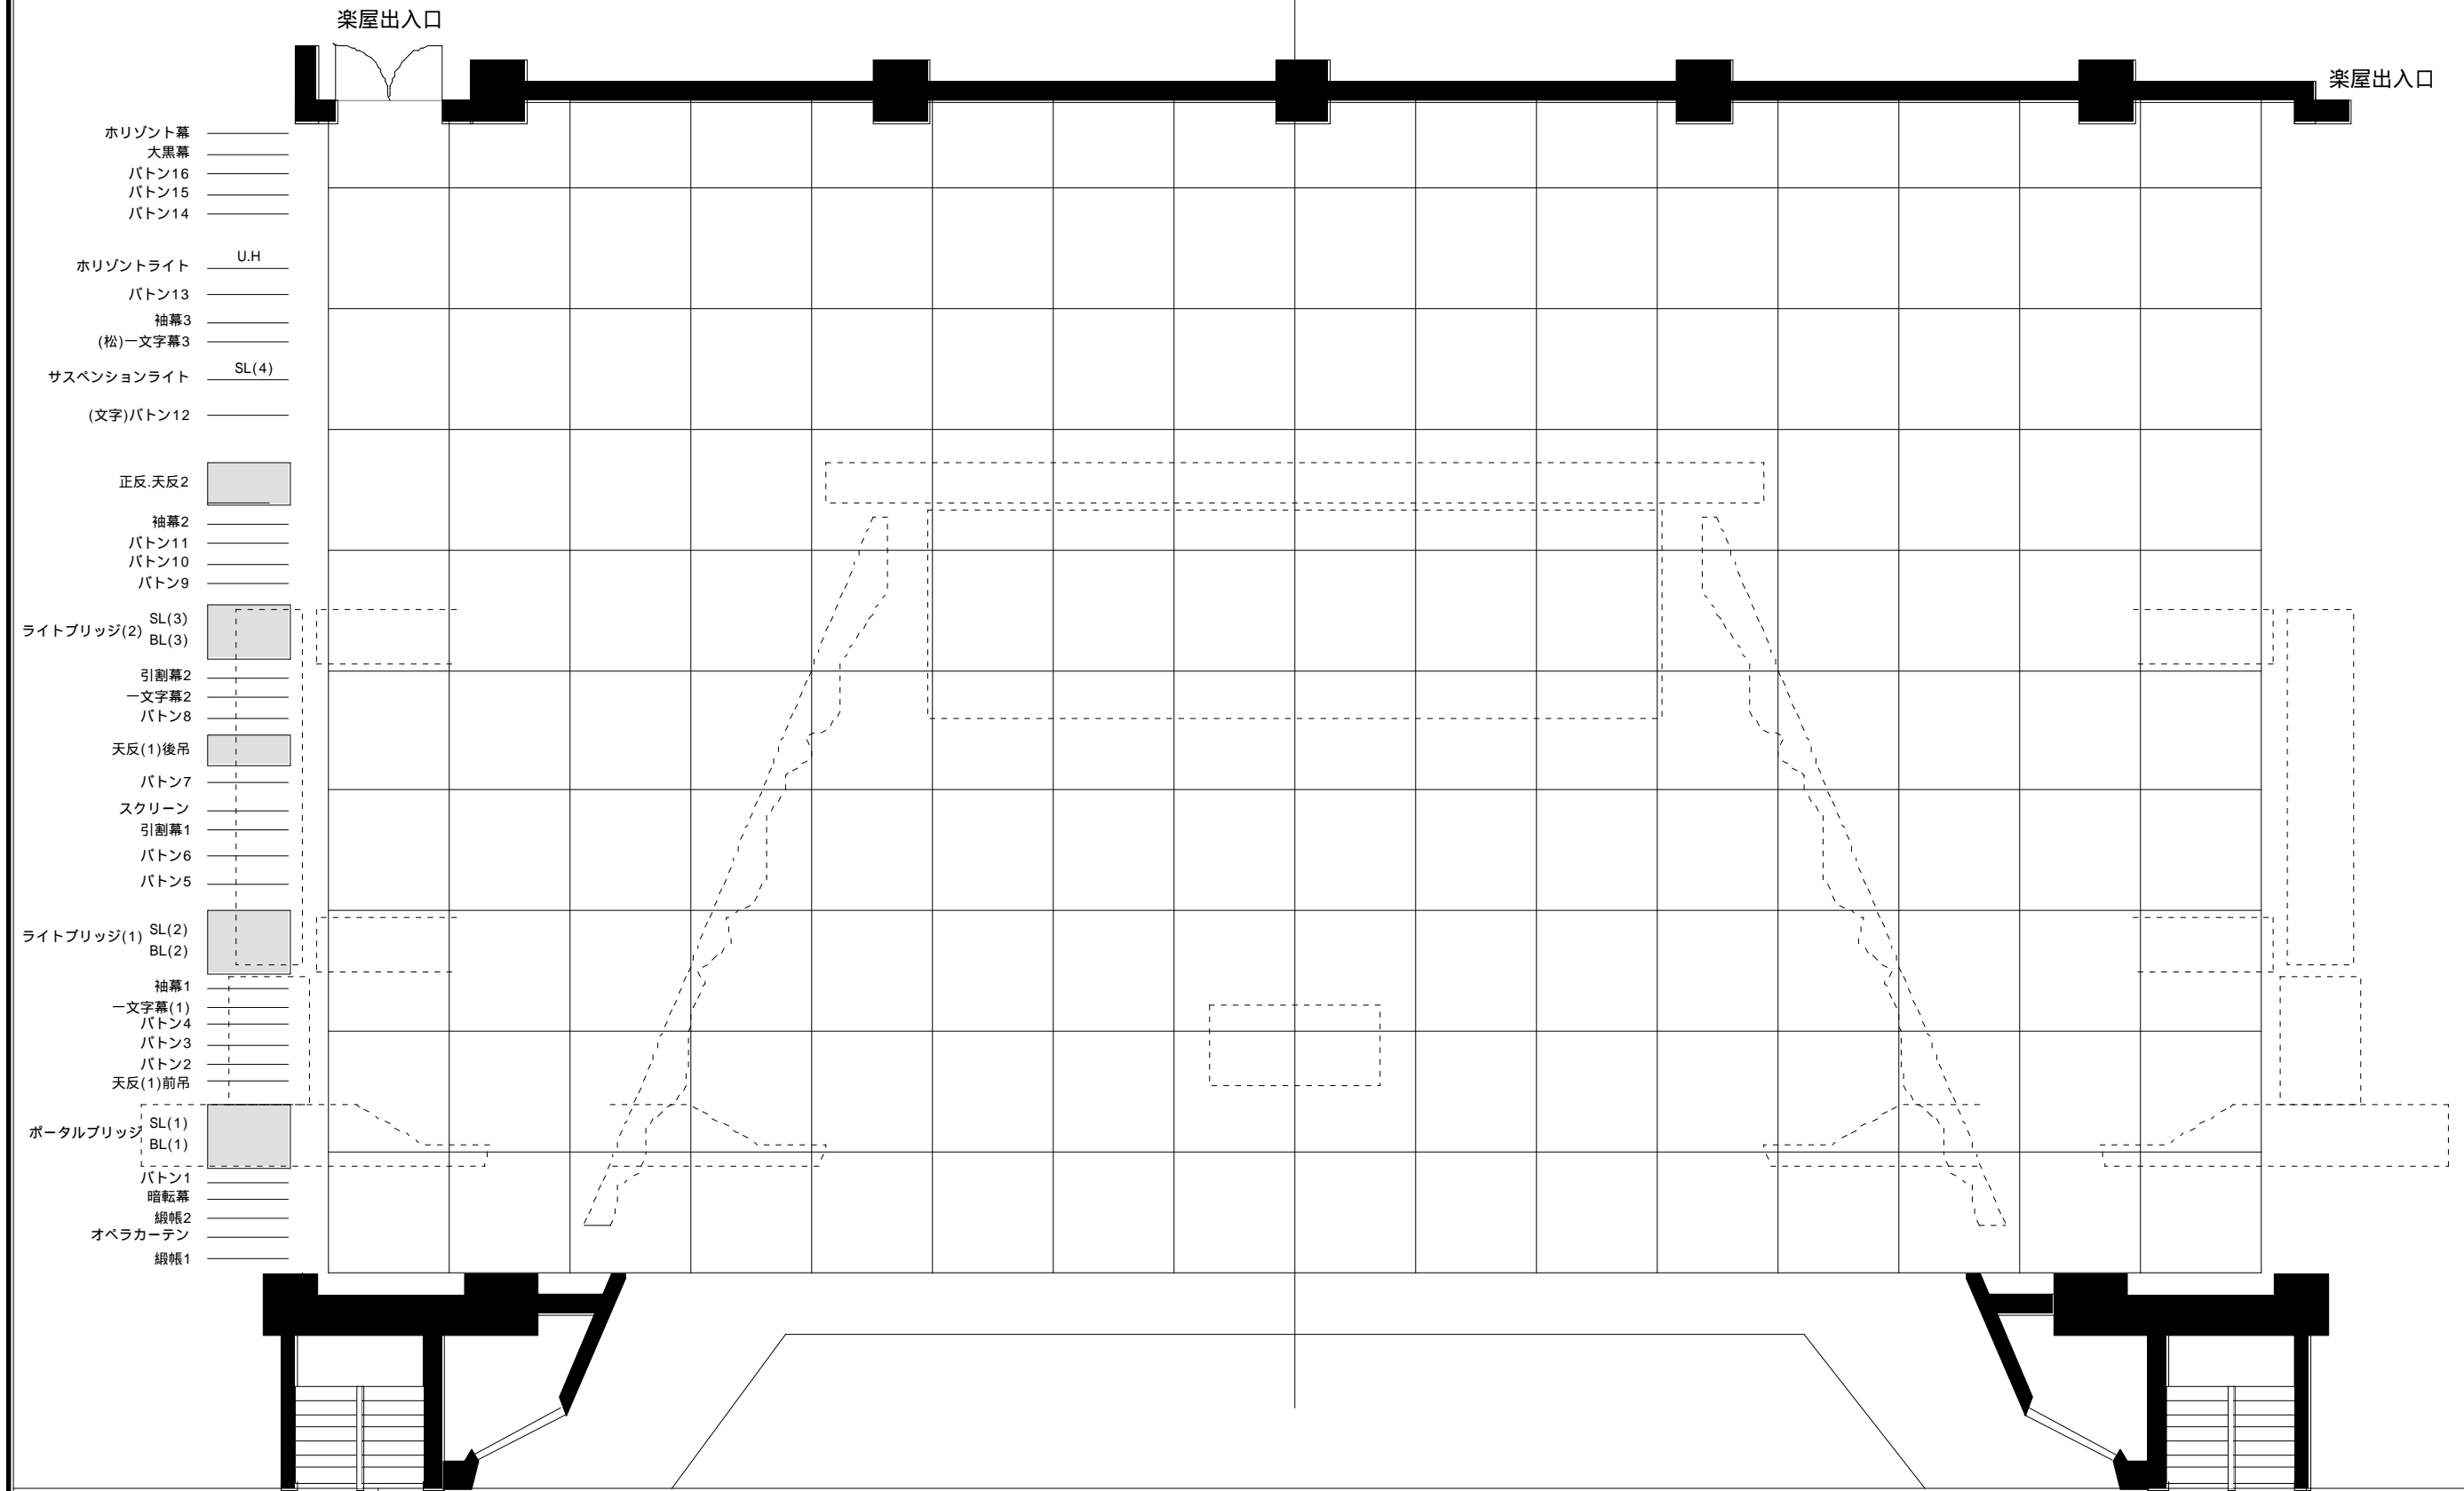

使用年月日	TITLE
間口	奥行
高さ	

SCALE A3 1/100
T's PROJECT