


神奈川県立県民ホール

- 大ホリゾン
- 大黒幕
- (吊りバトン)21
- 20
- ライトバトン8
- 19
- 18
- (松羽目)17
- 大ホリライト
- 第8一文字
- 第6袖幕
- 16
- 15
- 14
- ライトバトン7
- 第5袖幕
- 第7一文字
- 13
- 12
- ライトバトン6
- 第6一文字
- 11
- 10
- 9
- ライトバトン5
- 第4袖幕
- 第5一文字
- 中ホリゾン
- 第2紗幕
- 第2引割幕
- ライトバトン4
- 第4一文字
- 8
- 7
- 中ホリライト
- ライトバトン3
- 第3袖幕
- 第3一文字
- 6
- 5
- 4
- ライトバトン2
- 第2袖幕
- 第2一文字
- 3
- ライトバトン1
- 第1一文字
- 2
- 第1引割幕
- 1
- ライトブリッジ
- 第1袖幕
- 第1紗幕
- 暗転幕
- 第2緞帳
- 斜め絞り緞帳

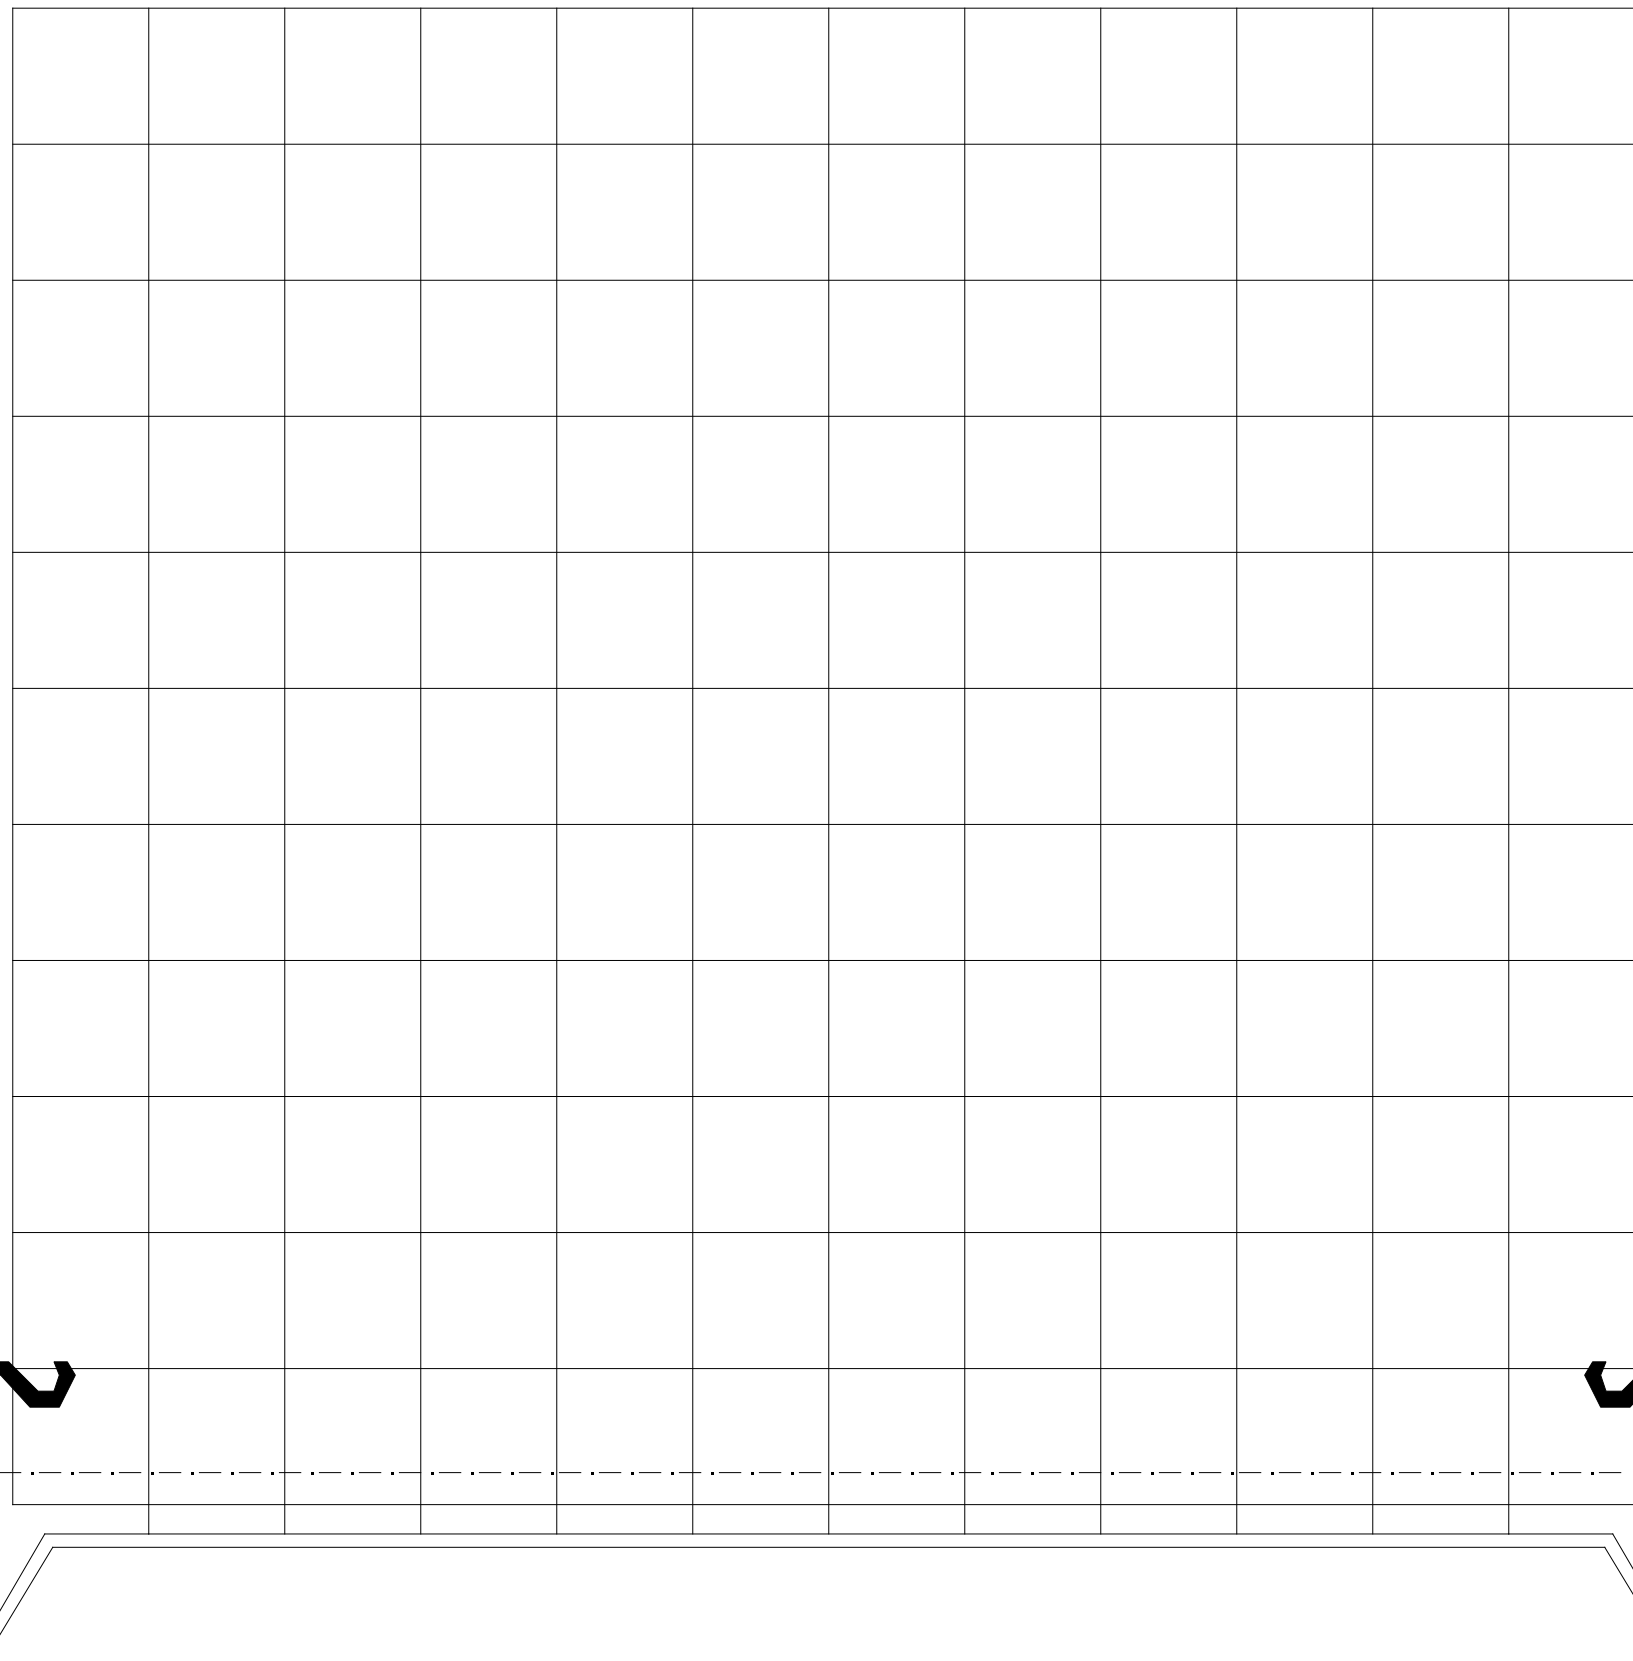

使用年月日  
間口20M 奥行 高さ10M

TITLE

SCALE A3 1/100  
T's PROJECT