


- HB 大黒幕
- バトン10
- バトン9
- HL 袖幕
- 正反
- SL4
- バトン8 袖幕
- BL4
- SL3
- 天反2
- ライトタワー2
- 袖幕
- バトン7
- バトン6(松葉目)
- BL3
- プロセススクリーン
- 引割幕
- バトン5
- SL2
- バトン4
- バトン3
- BL2 袖幕
- バトン2
- ライトタワー1
- 天反1
- SL1
- スクリーン
- BL1
- バトン1
- 袖幕
- 定式幕
- 暗転幕
- オペラカーテン
- 第2縦帳
- 第1縦帳

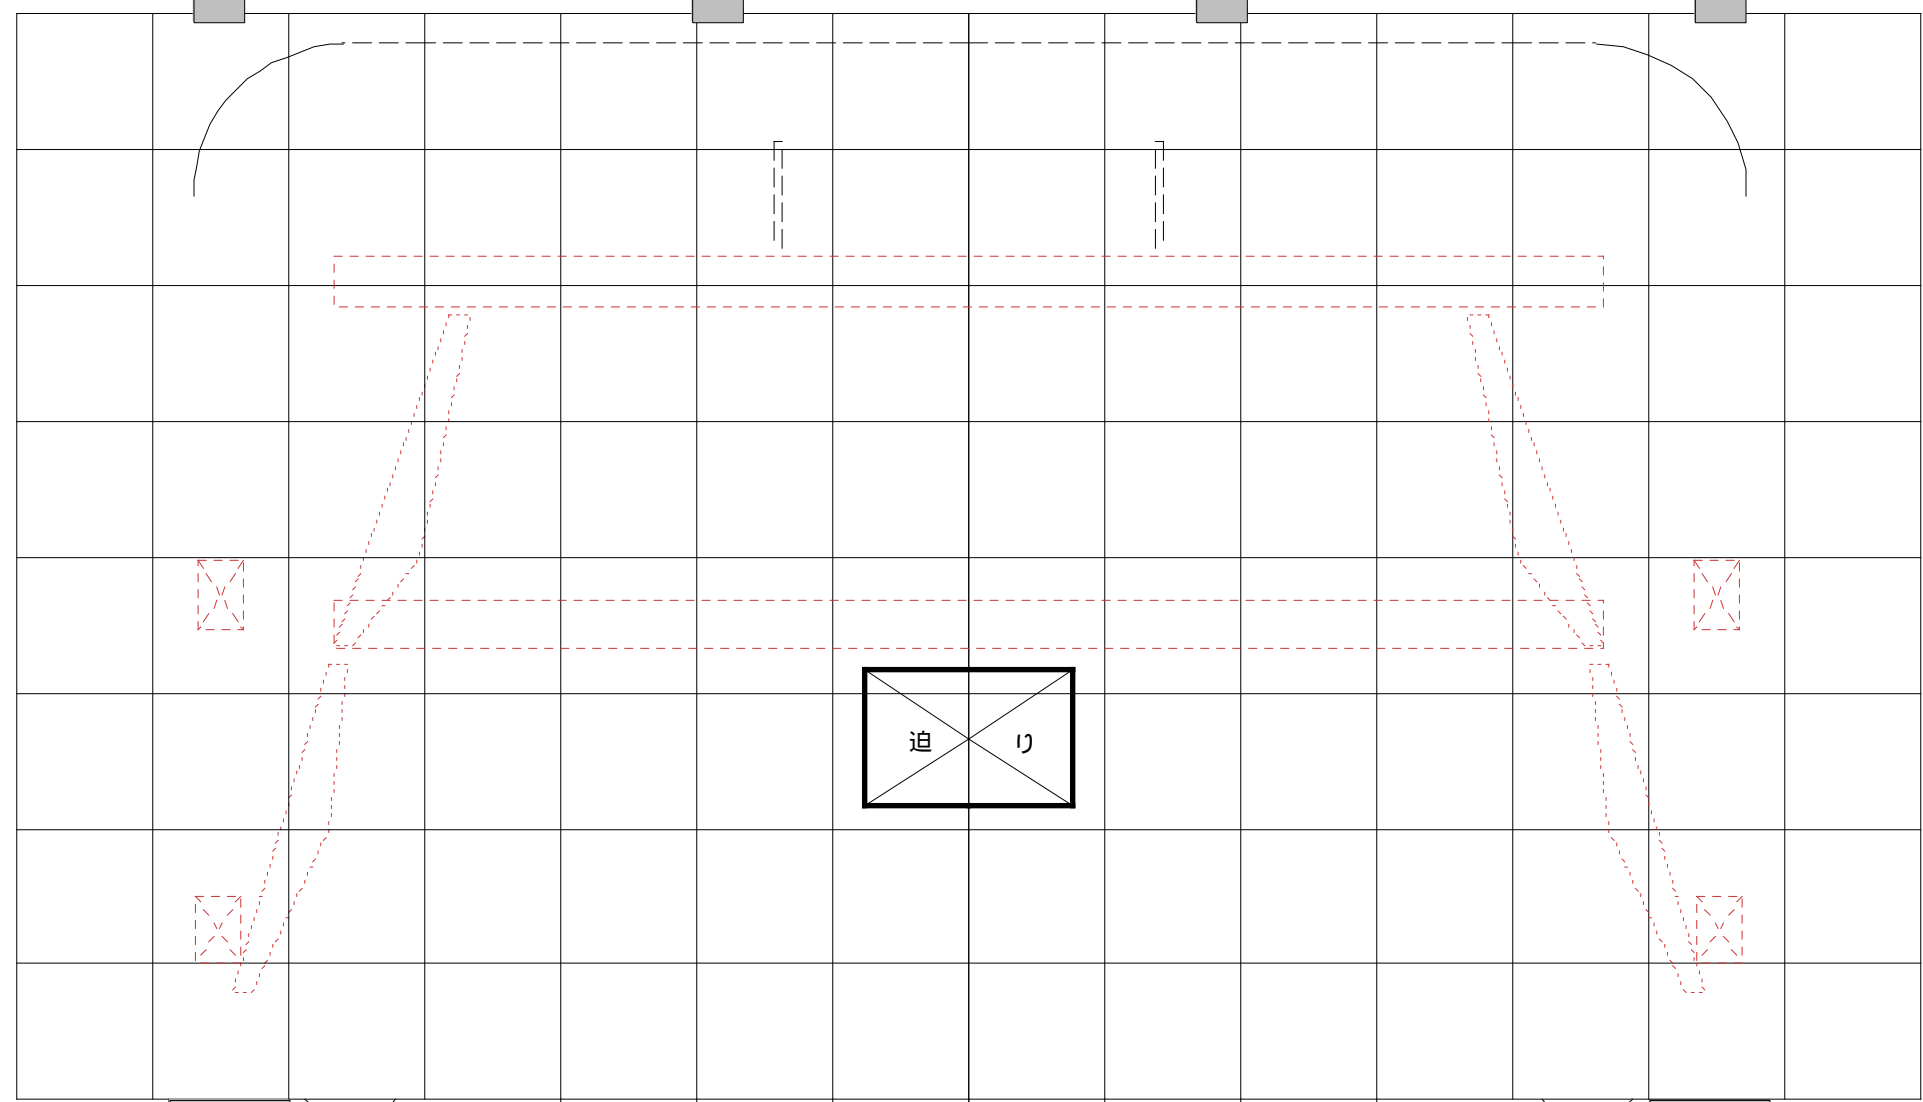

オーケストラピット

スッポン

高知県民文化ホール(オレンジホール)

使用年月日  
間口 18M 奥行 15M 高さ 9M

TITLE  
スノコ 20M

SCALE A3 1/100  
T's PROJECT