


熊本県立劇場  
演劇ホール

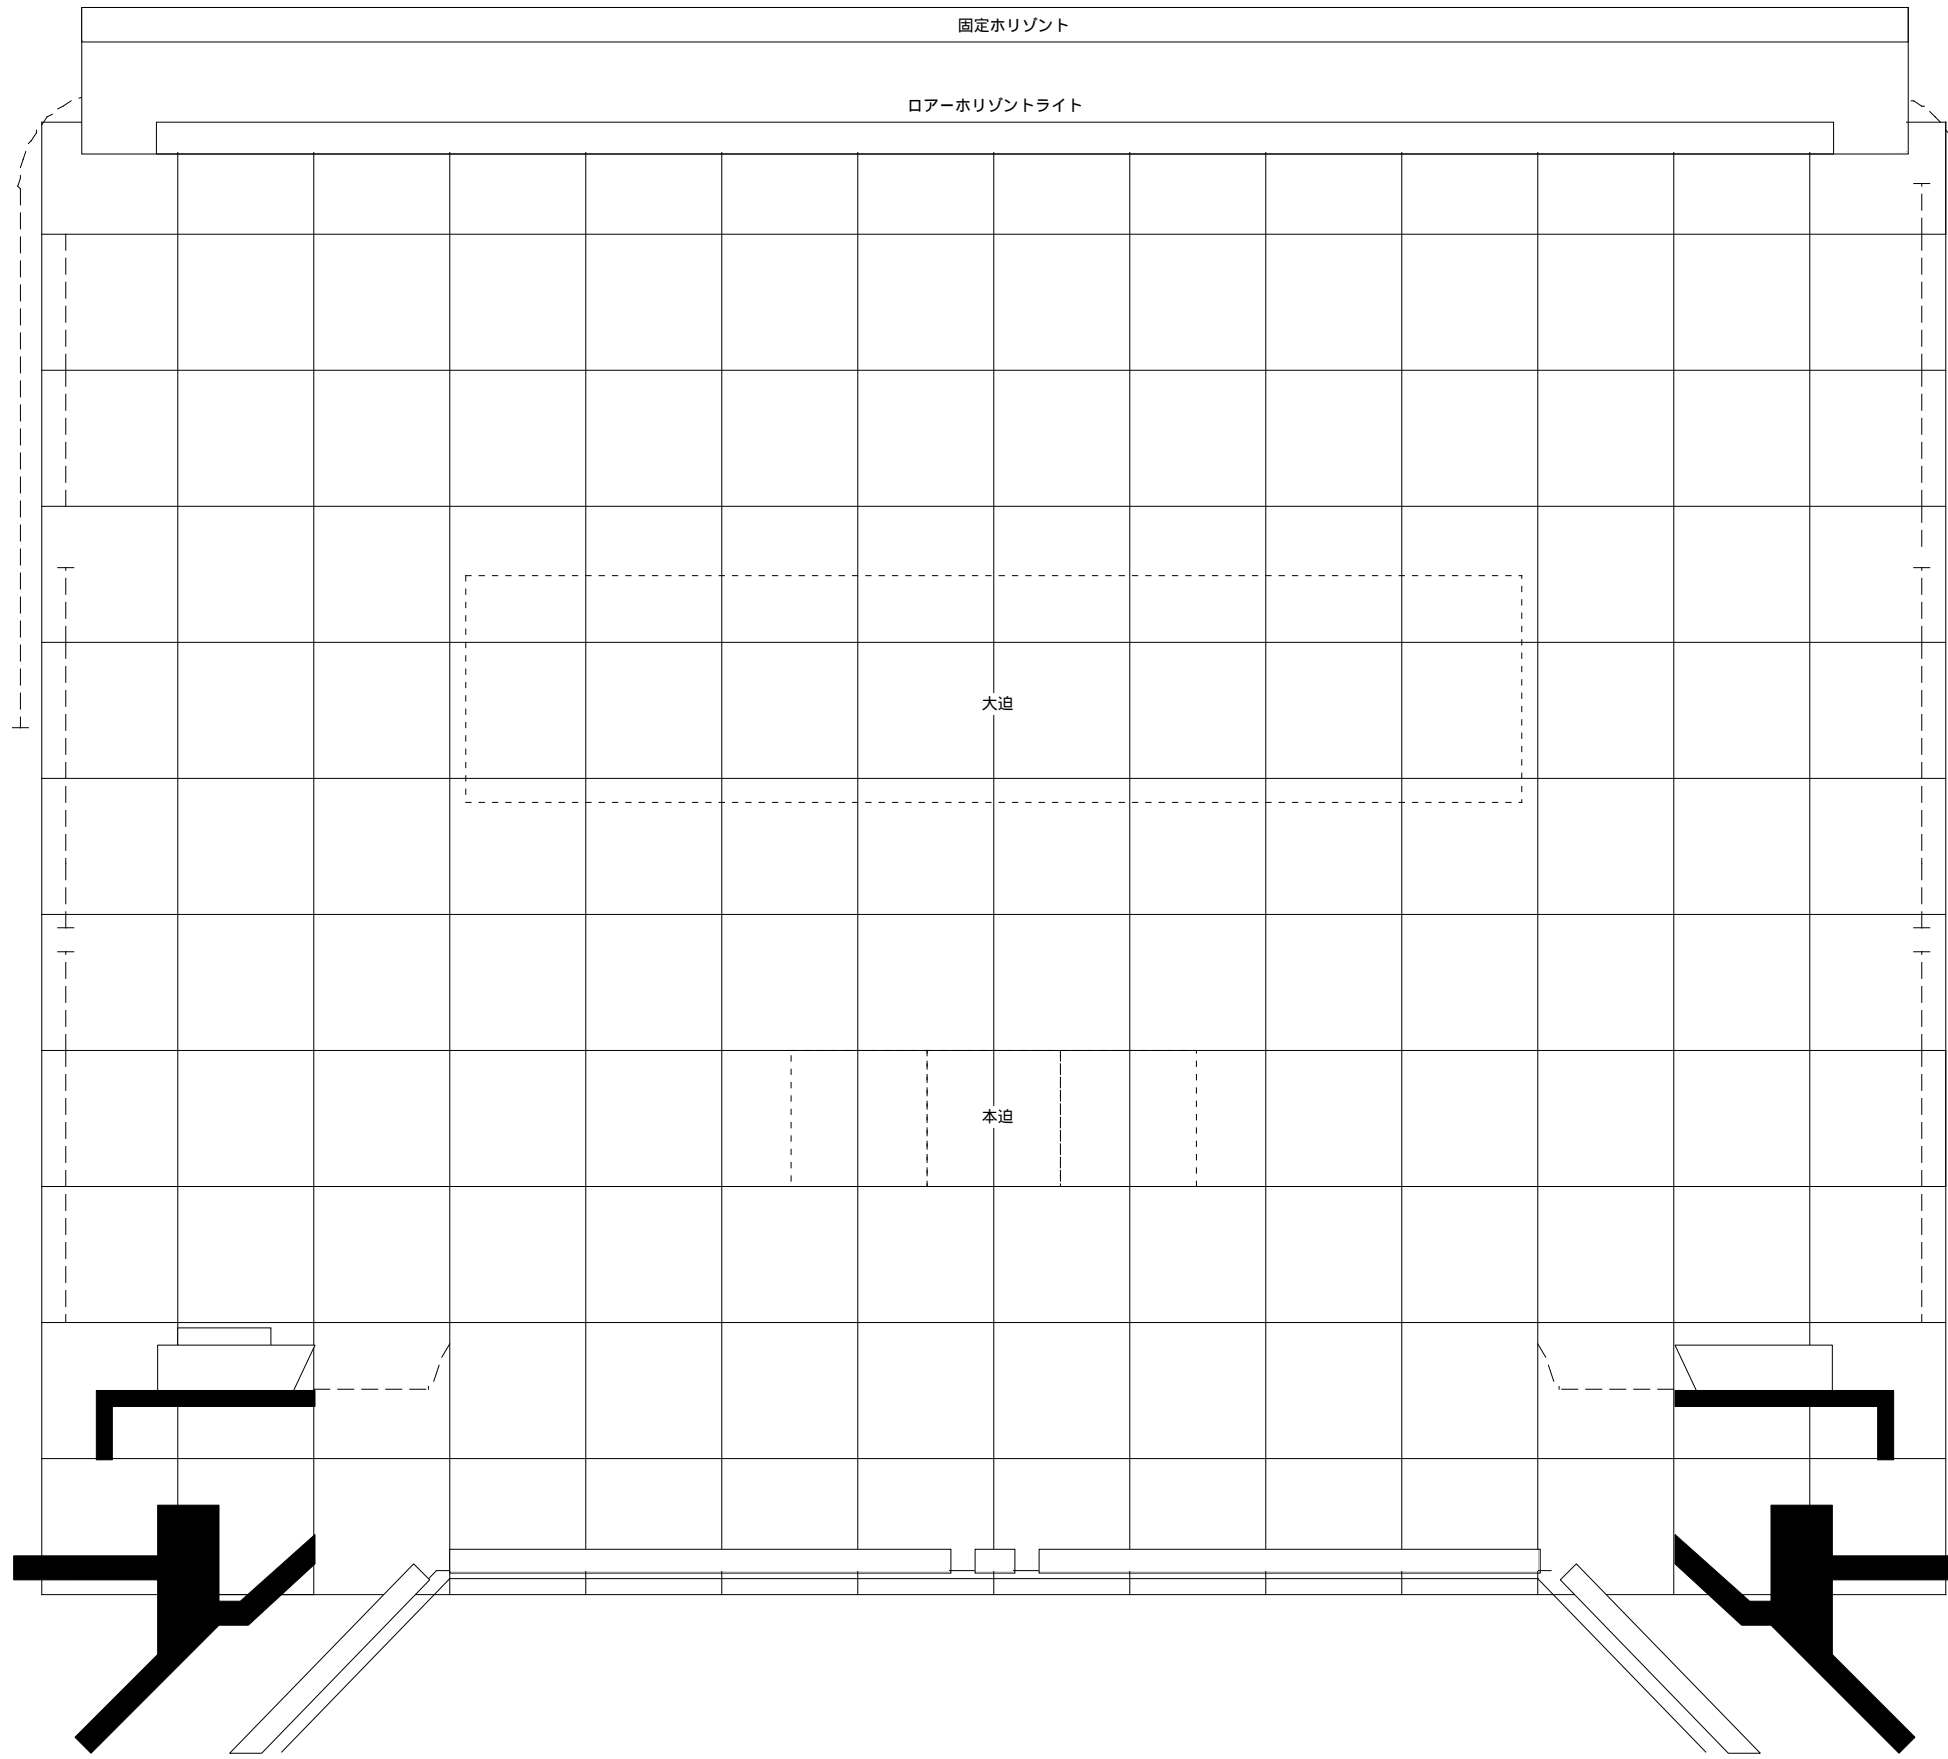

- 大黒幕
- パノラマバトン
- 手 —— 吊20
- 手 —— 吊19
- UH
- 袖5
- 文9
- 5S
- 手 —— 吊18
- 吊17
- 袖4
- 文8
- 吊16
- 手 —— 吊15
- 吊14
- 4BL
- 中ホリ
- 紗幕
- 吊13
- 割4
- 文7
- 吊12
- 吊11
- 4S
- 中UH
- 袖3
- 文6
- 吊10
- 吊9
- 吊8
- 袖3
- 文5
- 吊7
- 3S
- (ライトブリッジ)
- 3BL
- 袖2
- 文4
- 吊6
- 吊5
- 割2
- 文3
- 吊4
- 2S
- 2BL
- 袖1
- 文2
- 吊3
- 割1
- 文1
- 吊2
- 1S (ポータルブリッジ)
- 1BL
- 吊1
- オペラカーテン
- 暗転幕
- 綴帳
- フロセニウムバトン
- PSL

使用年月日  
間口 18m 奥行 20.5m 高さ 9m

TITLE

SCALE A3 1/100  
T's PROJECT