


仙台サンプラザ

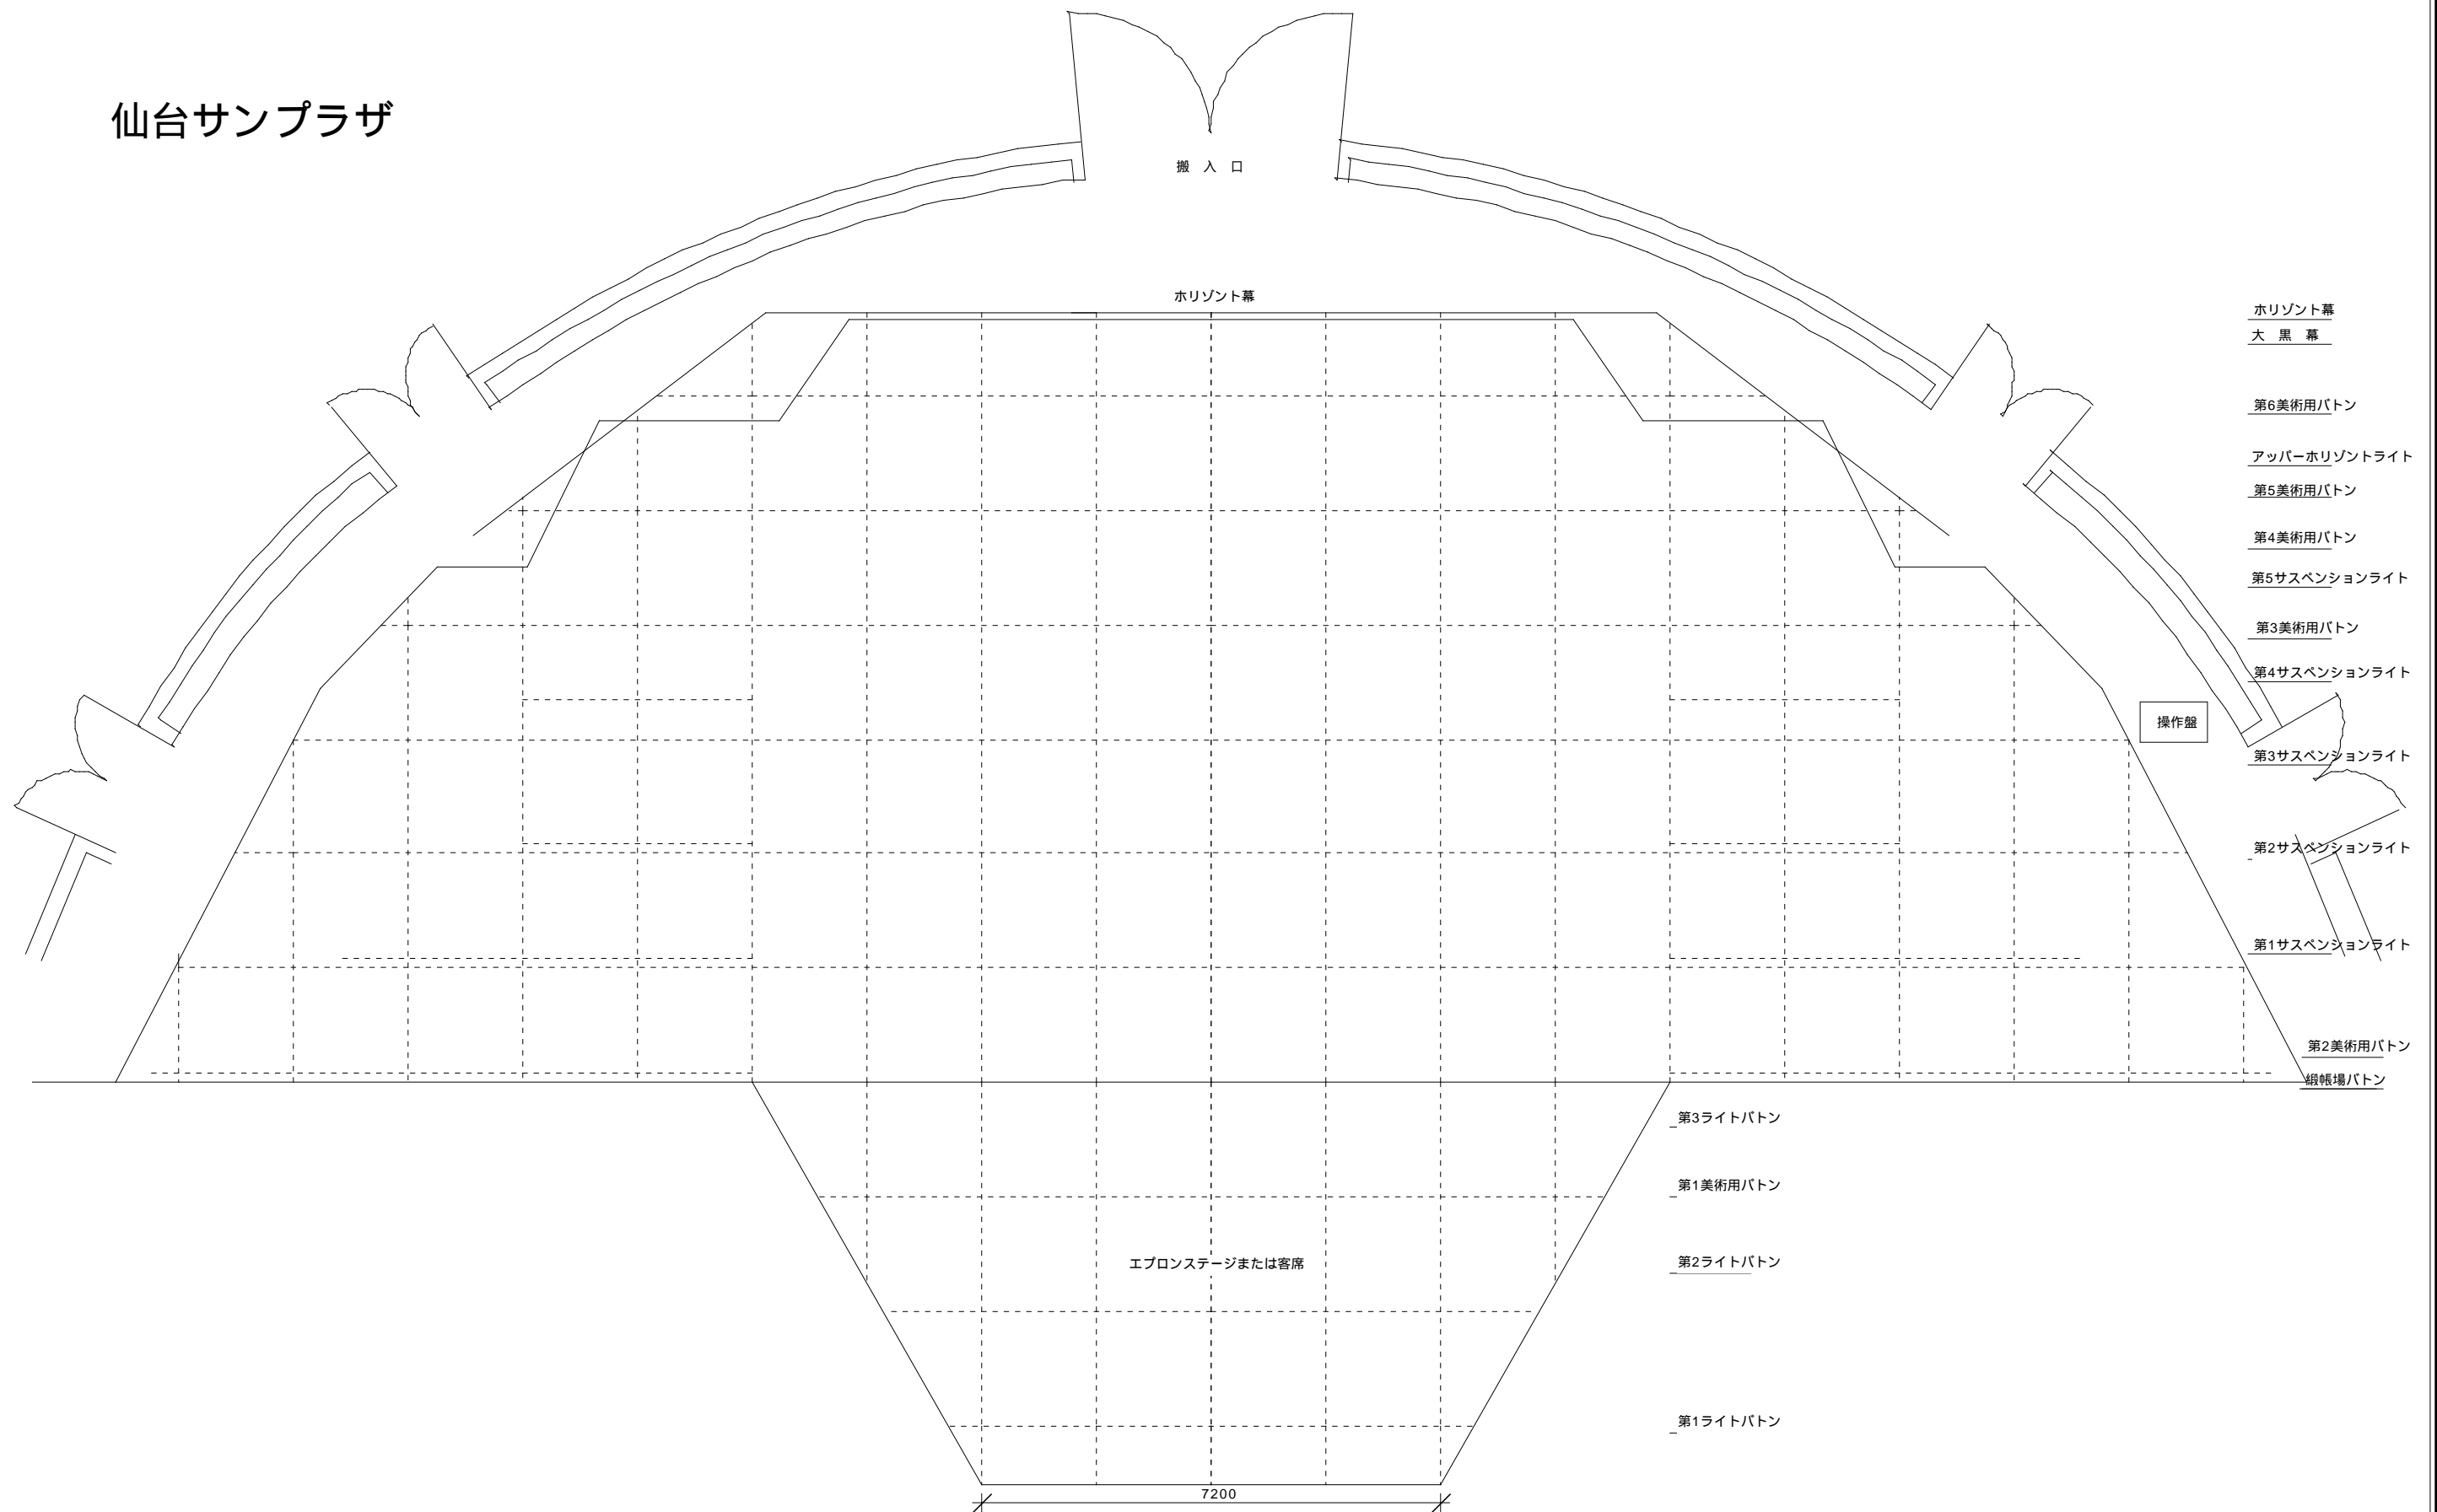

| | |
|----------|-------|
| 使用年月日 | TITLE |
| 間口 奥行 高さ | |

SCALE A3 1/100
T's PROJECT