


長野県県民文化会館

大ホリ

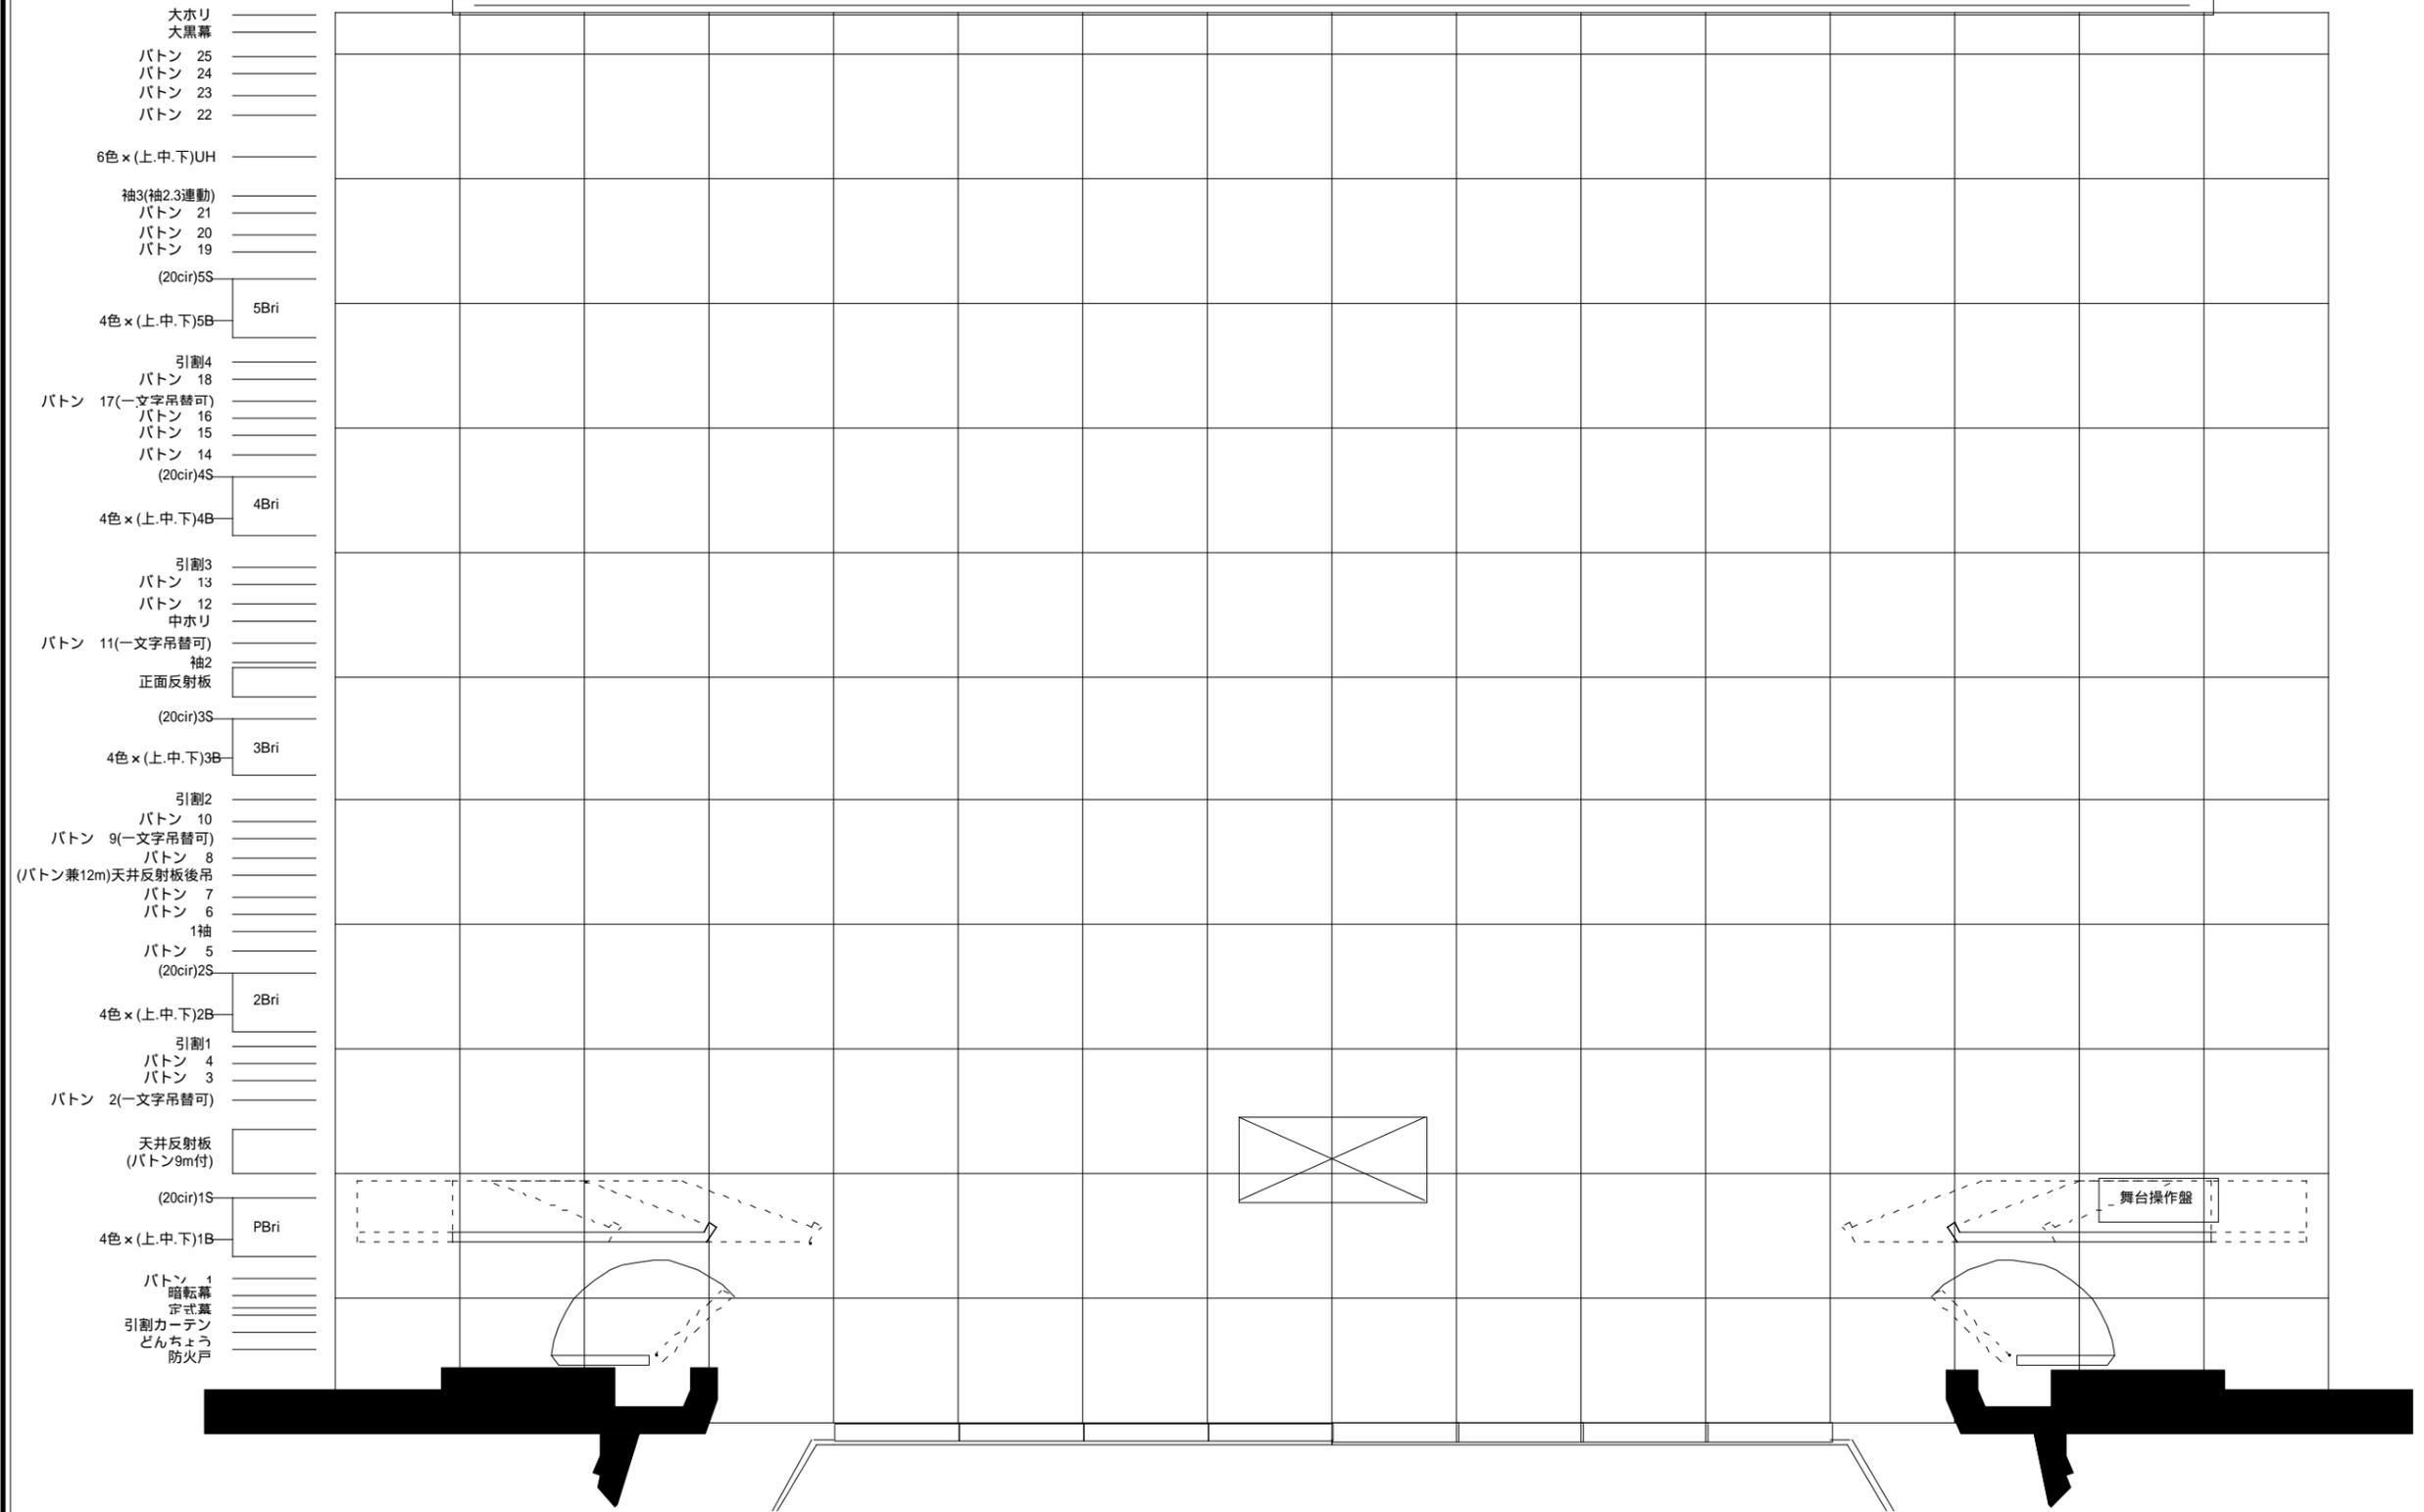

使用年月日
間口 奥行 高さ

TITLE

SCALE A3 1/100
T's PROJECT