なら100年会館

形式　A

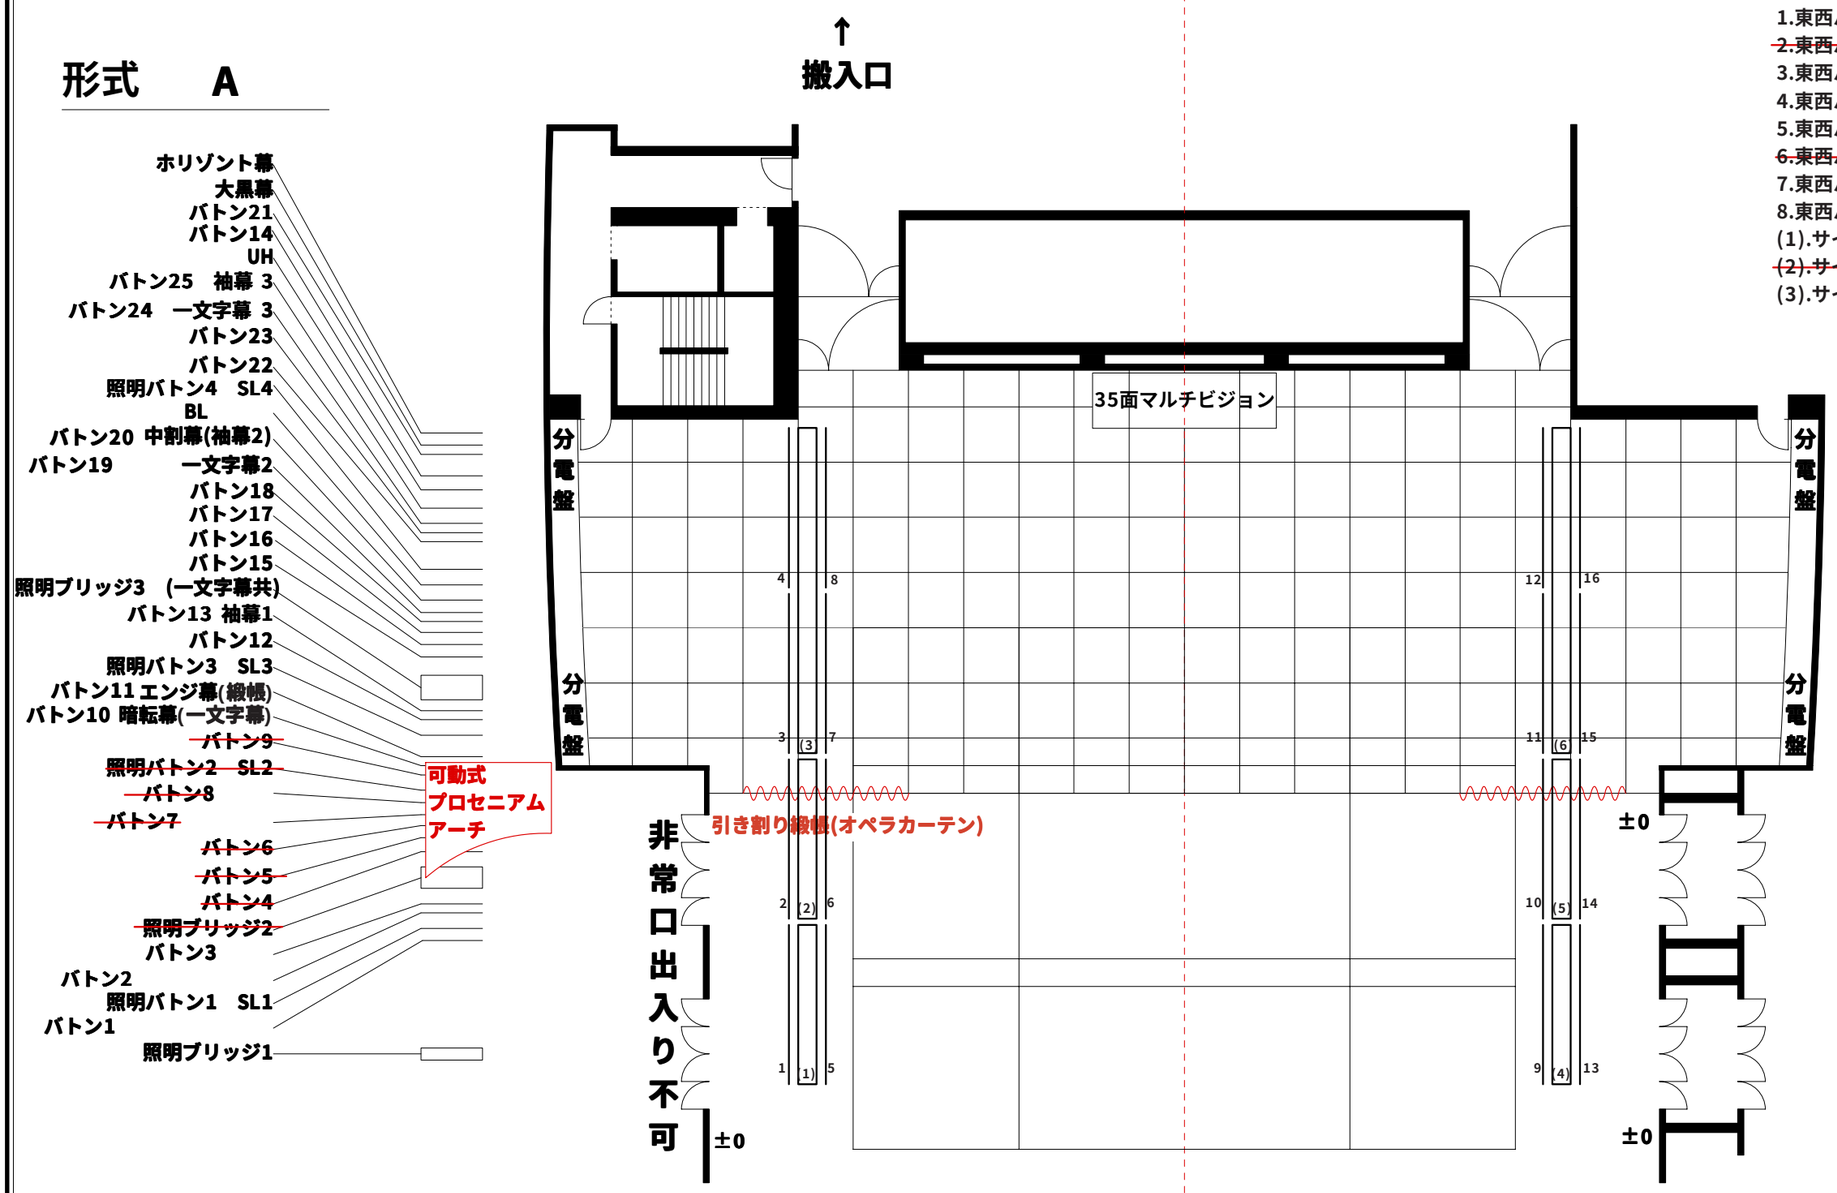

1.東西バトン下手1 OUT
~~2.東西バトン下手2 OUT~~
3.東西バトン下手3 OUT
4.東西バトン下手4 OUT
5.東西バトン下手1 IN
~~6.東西バトン下手2 IN~~
7.東西バトン下手3 IN
8.東西バトン下手4 IN
(1).サイドブリッジ下手1
~~(2).サイドブリッジ下手2~~
(3).サイドブリッジ下手3

9.東西バトン上手1 IN
~~10.東西バトン上手2 IN~~
11.東西バトン上手3 IN
12.東西バトン上手4 IN
13.東西バトン上手1 OUT
~~14.東西バトン上手2 OUT~~
15.東西バトン上手3 OUT
16.東西バトン上手4 OUT
(4).サイドブリッジ上手1
~~(5).サイドブリッジ上手2~~
(6).サイドブリッジ上手3

※　実線で消されているバトンは、機構上使用できません。
※　バトン移設のため、バトン番号は順に並んでいません。

使用年月日	TITLE	SCALE A3 1/200
間口　奥行　高さ		T's PROJECT

2004.8.12　修正

なら100年会館

形式　C

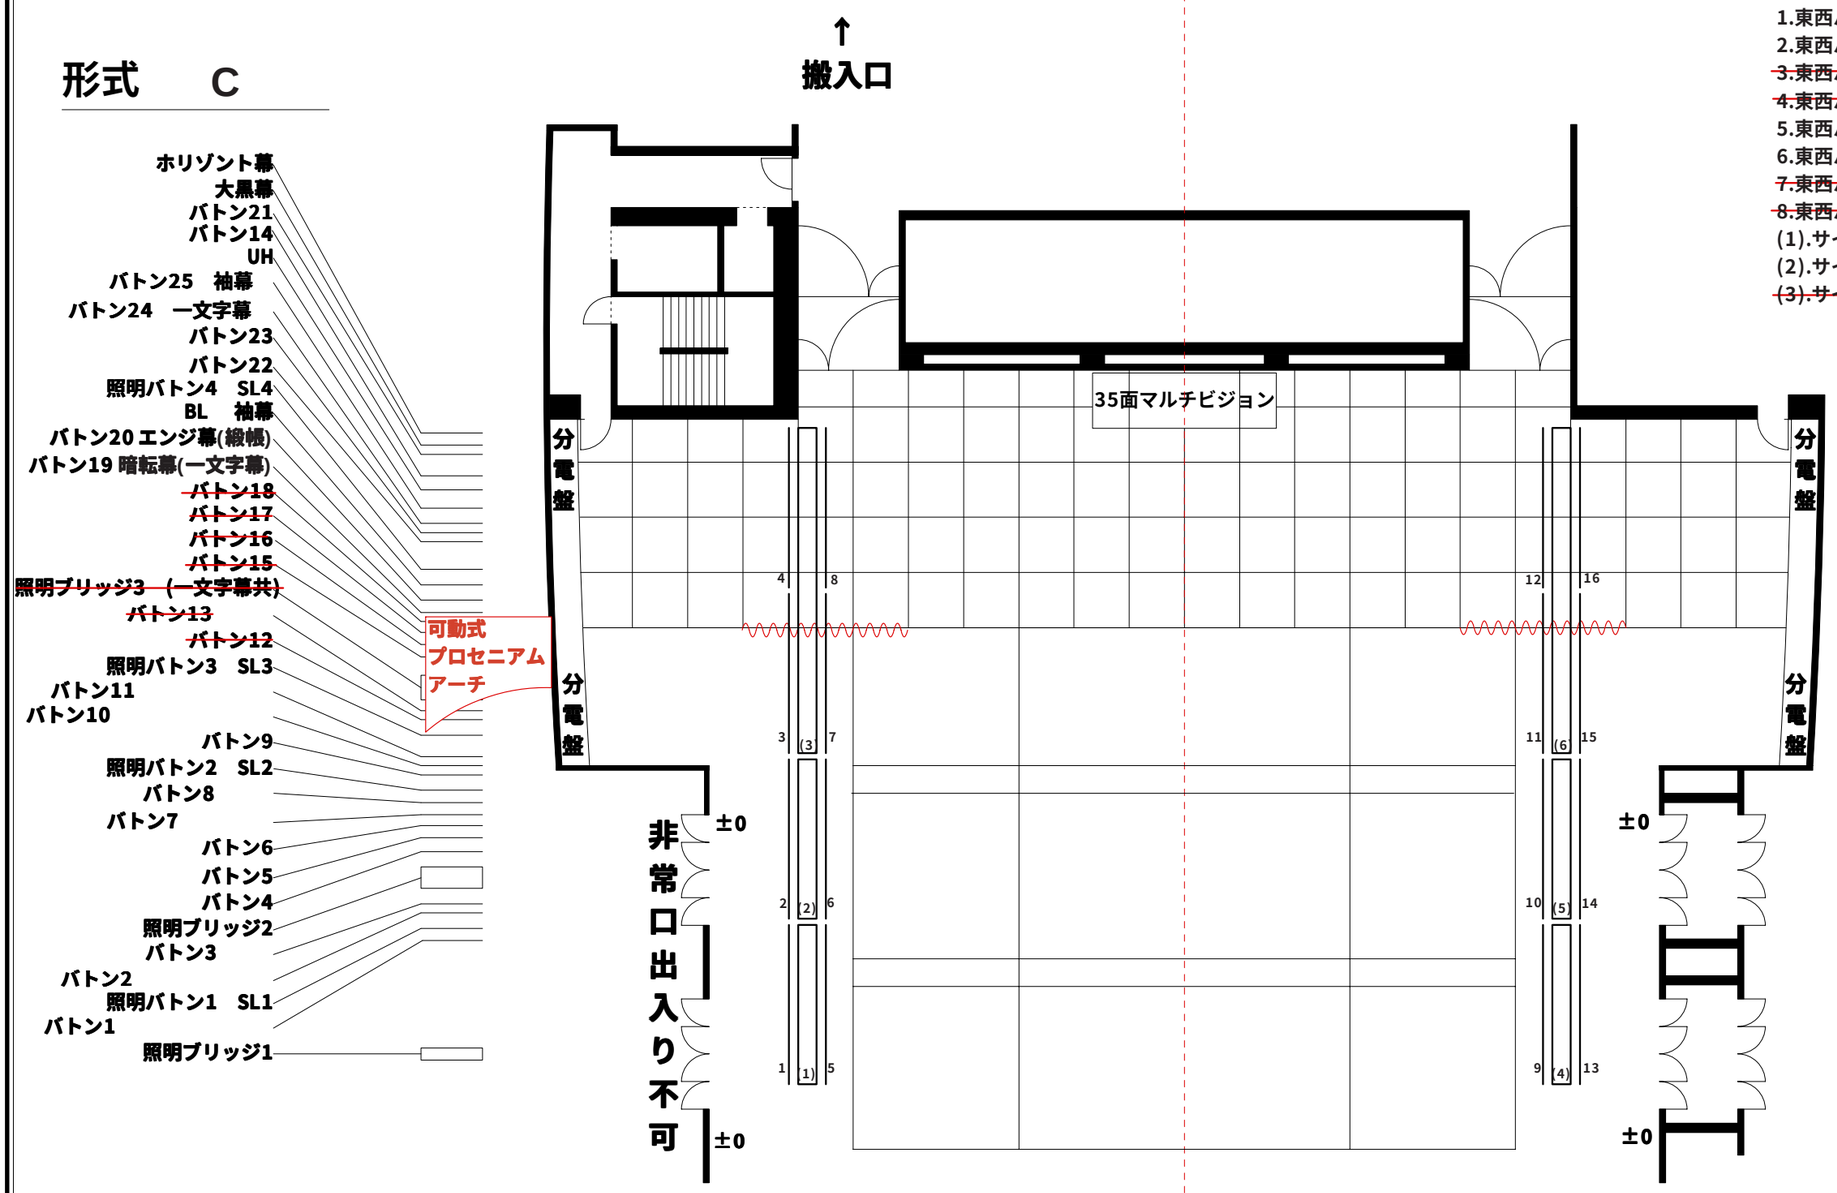

1.東西バトン下手1 OUT
2.東西バトン下手2 OUT
~~3.東西バトン下手3 OUT~~
~~4.東西バトン下手4 OUT~~
5.東西バトン下手1 IN
6.東西バトン下手2 IN
~~7.東西バトン下手3 IN~~
~~8.東西バトン下手4 IN~~
(1).サイドブリッジ下手1
(2).サイドブリッジ下手2
~~(3).サイドブリッジ下手3~~

9.東西バトン上手1 IN
10.東西バトン上手2 IN
~~11.東西バトン上手3 IN~~
~~12.東西バトン上手4 IN~~
13.東西バトン上手1 OUT
14.東西バトン上手2 OUT
~~15.東西バトン上手3 OUT~~
~~16.東西バトン上手4 OUT~~
(4).サイドブリッジ上手1
(5).サイドブリッジ上手2
~~(6).サイドブリッジ上手3~~

※　実線で消されているバトンは、機構上使用できません。
※　バトン移設のため、バトン番号は順に並んでいません。

使用年月日	TITLE	SCALE A3 1/200
間口　奥行　高さ		T's PROJECT

2004.8.12　修正

なら100年会館

形式　B

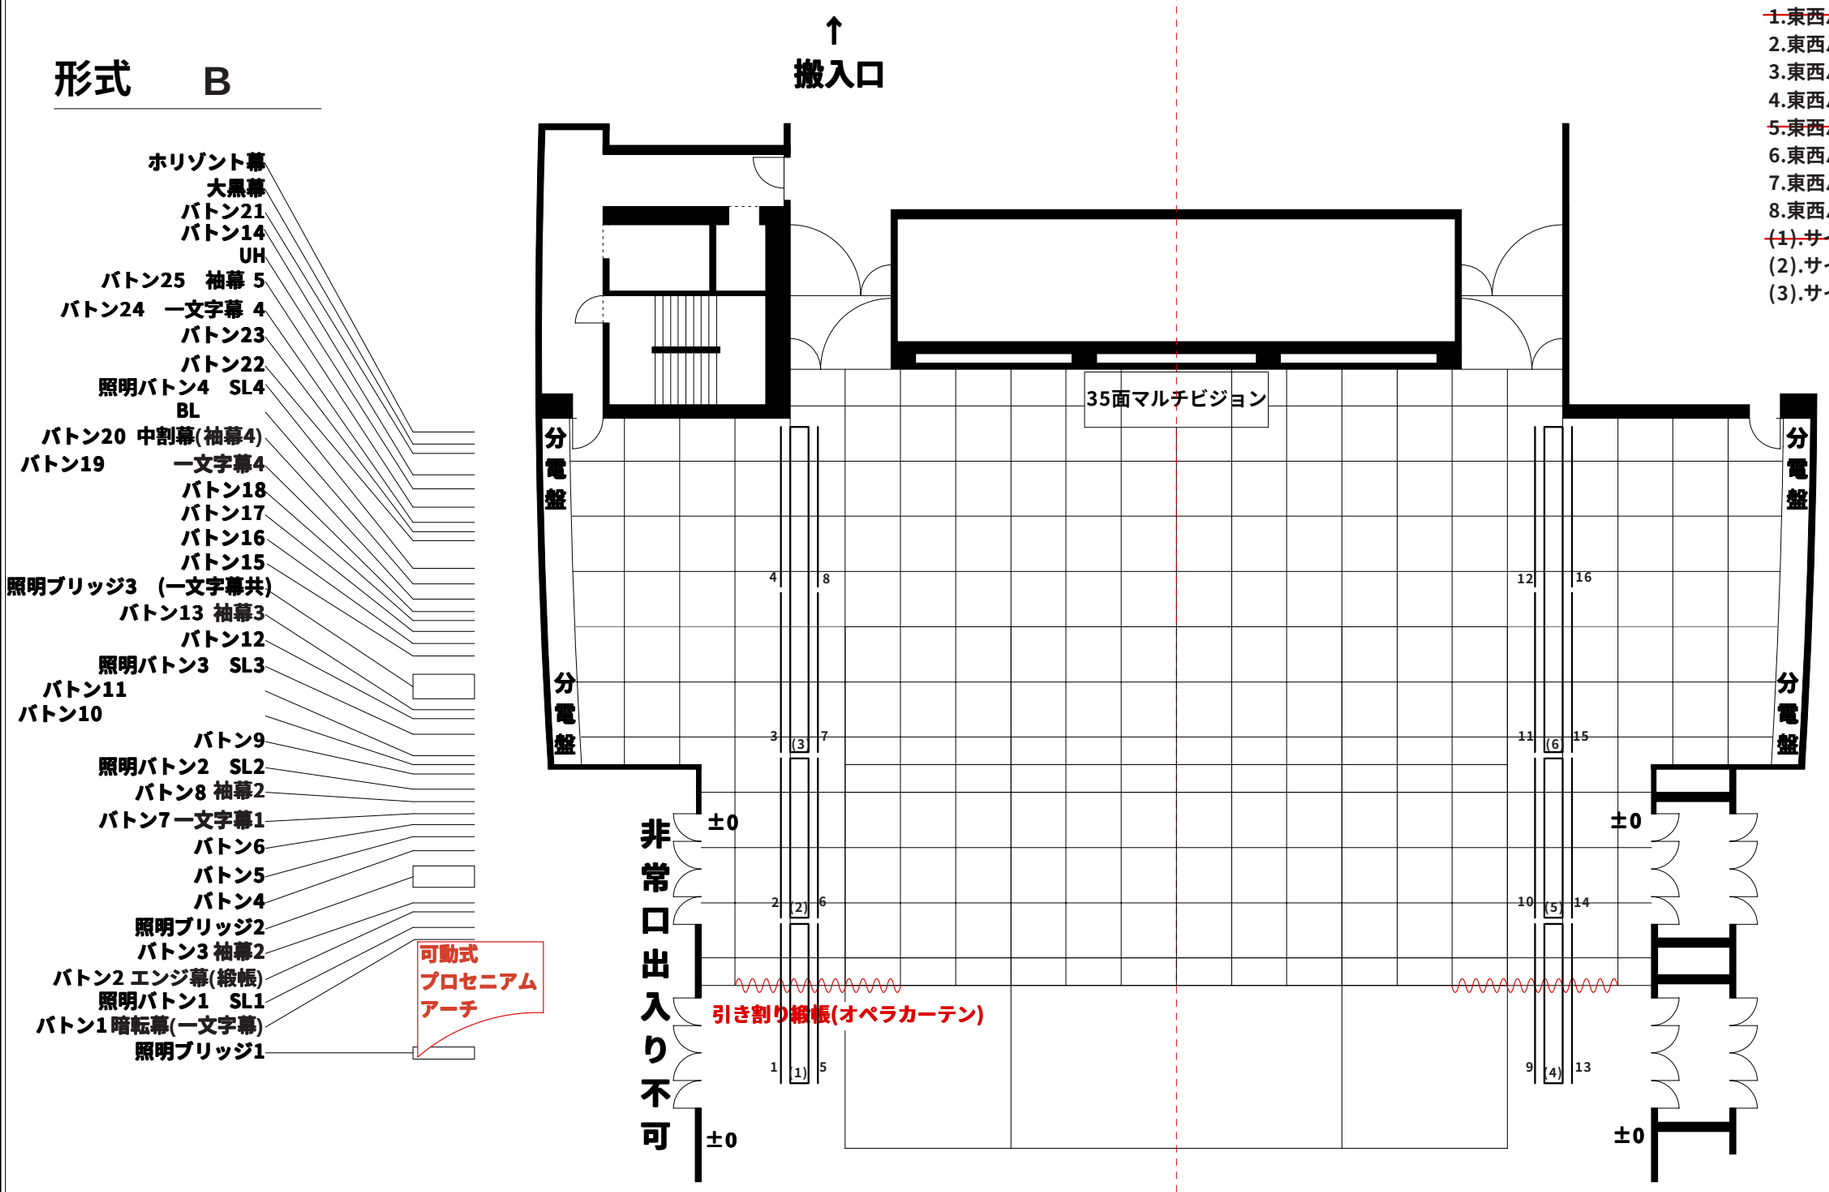

~~1.東西バトン下手1 OUT~~
2.東西バトン下手2 OUT
3.東西バトン下手3 OUT
4.東西バトン下手4 OUT
~~5.東西バトン下手1 IN~~
6.東西バトン下手2 IN
7.東西バトン下手3 IN
8.東西バトン下手4 IN
~~(1).サイドブリッジ下手1~~
(2).サイドブリッジ下手2
(3).サイドブリッジ下手3

~~9.東西バトン上手1 IN~~
10.東西バトン上手2 IN
11.東西バトン上手3 IN
12.東西バトン上手4 IN
~~13.東西バトン上手1 OUT~~
14.東西バトン上手2 OUT
15.東西バトン上手3 OUT
16.東西バトン上手4 OUT
~~(4).サイドブリッジ上手1~~
(5).サイドブリッジ上手2
(6).サイドブリッジ上手3

※　実線で消されているバトンは、機構上使用できません。
※　バトン移設のため、バトン番号は順に並んでいません。

使用年月日	TITLE	SCALE A3 1/200
間口　奥行　高さ		T's PROJECT

2004.8.12　修正