


新潟県民会館

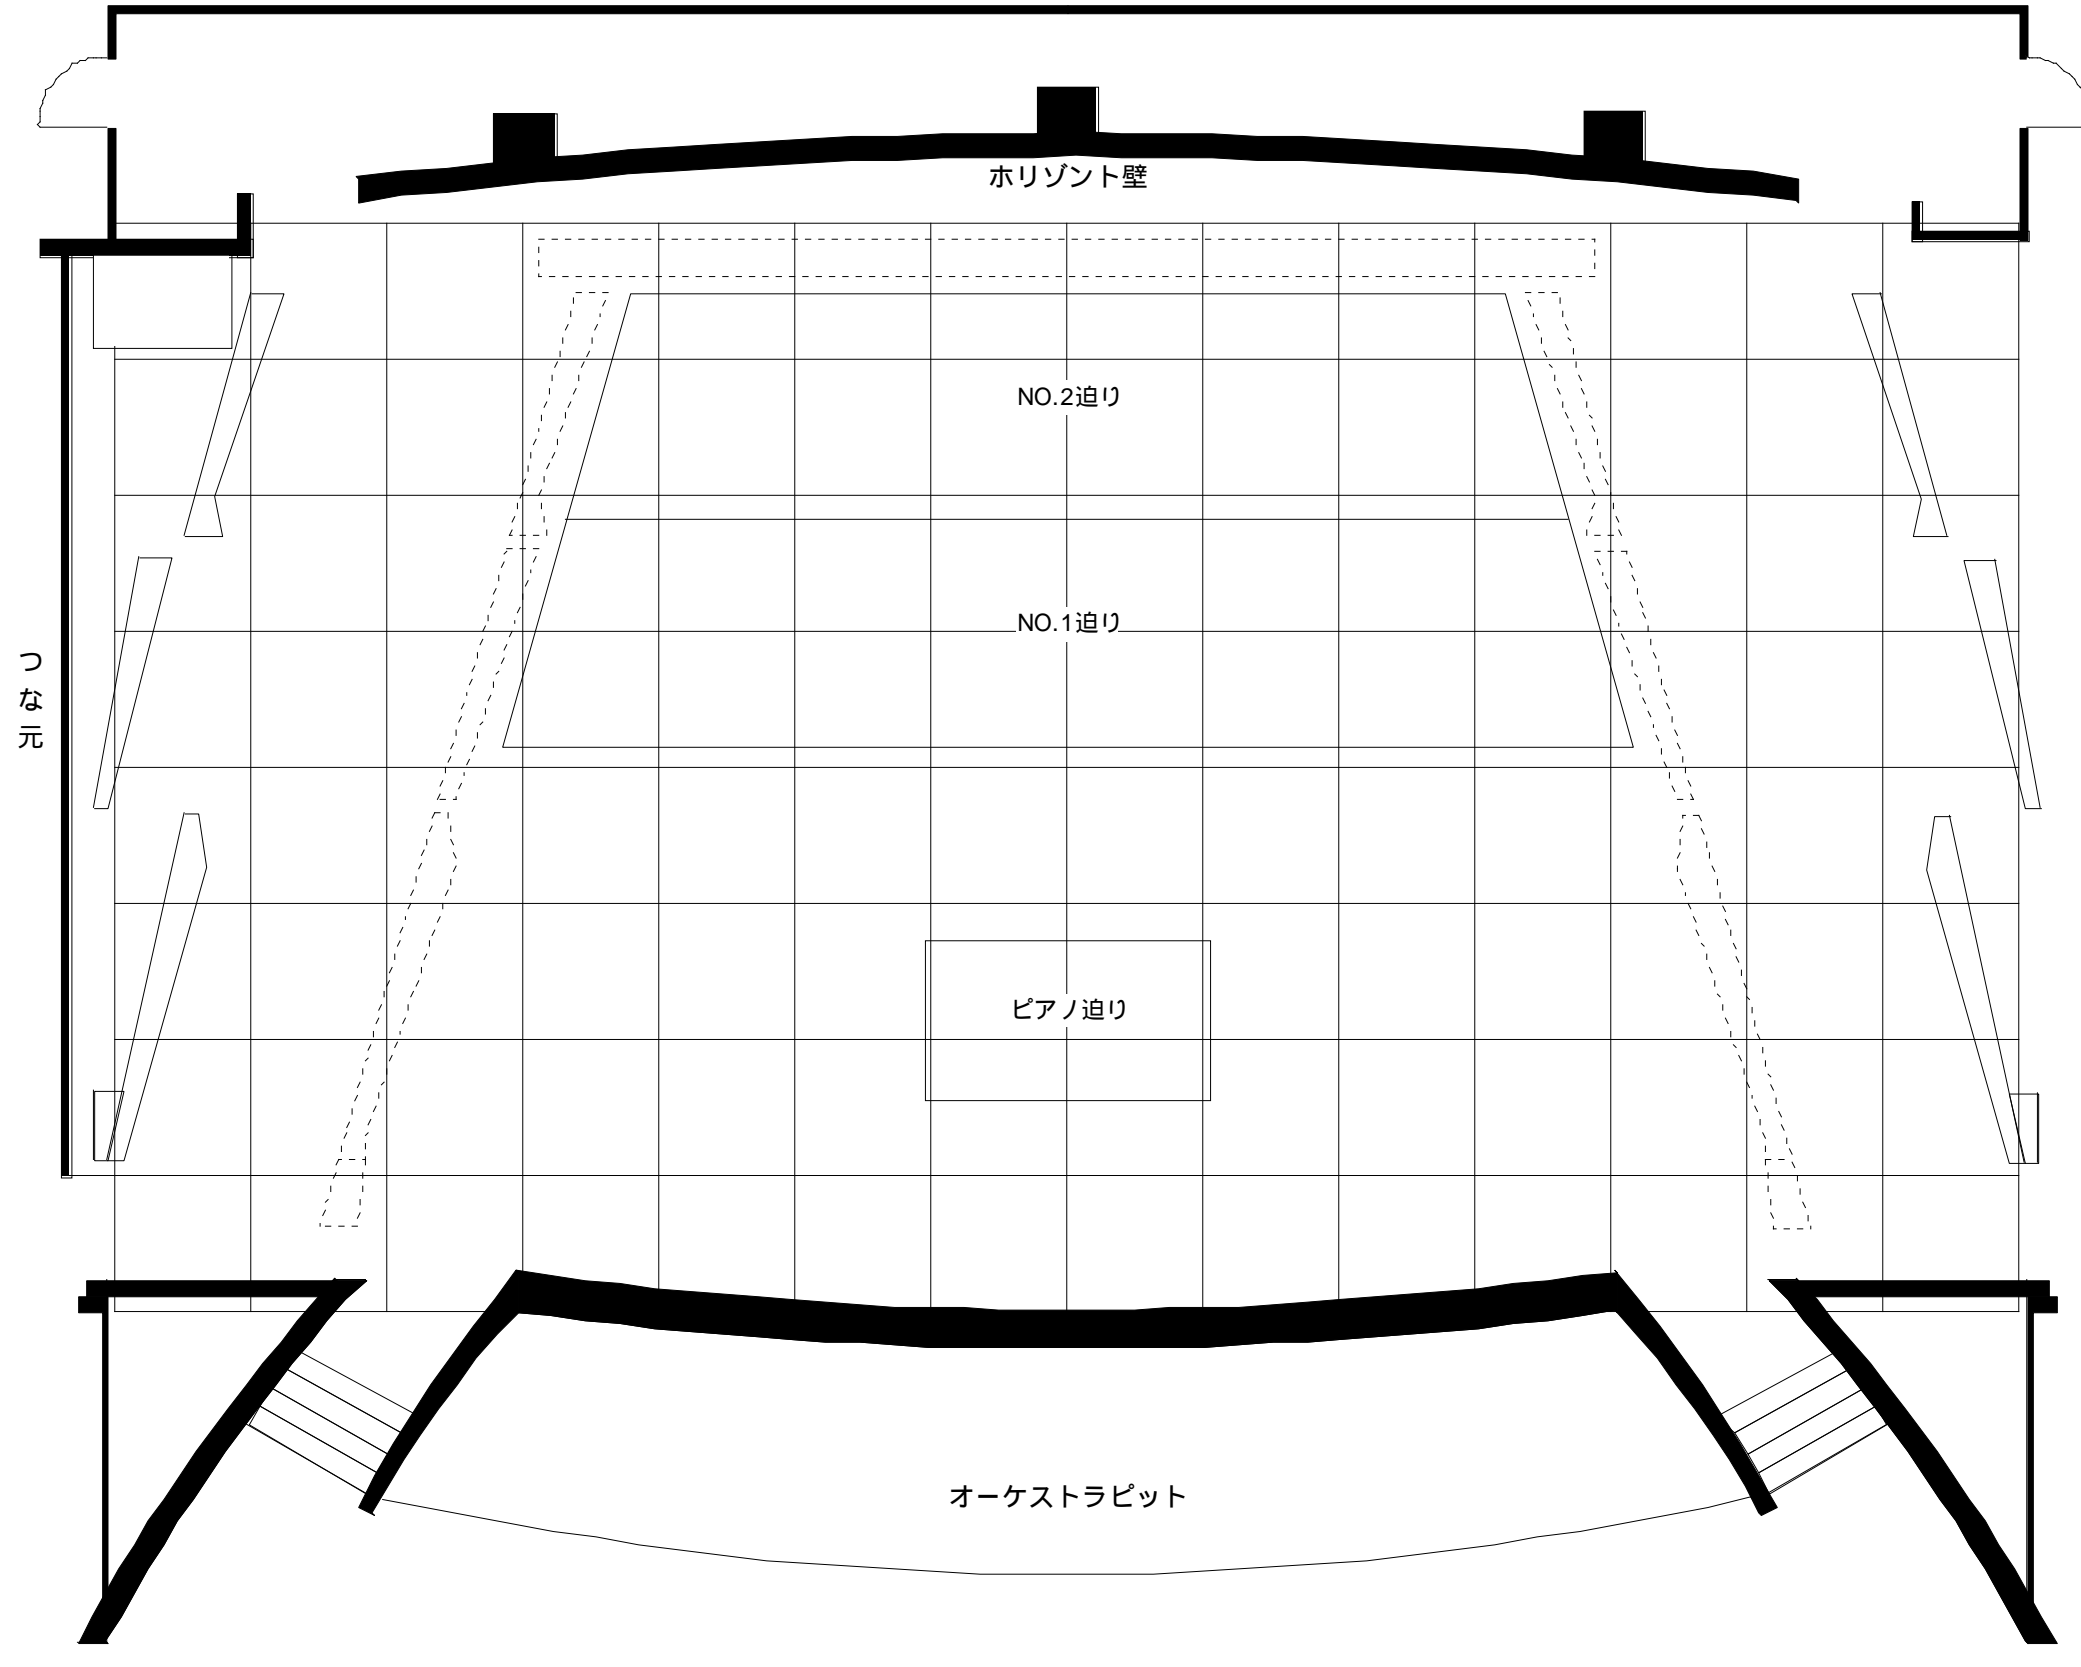

- 第15バトン (バック幕)
- 第14バトン
- 正面反射板
- 第13バトン
- アッパー水平トライト
- 第5袖幕
- 第12バトン
- 第3天井反射板
- 第11バトン
- 第4サスペンションライト
- 中水平幕スクリーン
- 第2中割り幕
- 第10バトン
- 第3サスペンションライト
- 第9バトン
- 第2天井反射板
- 第2サスペンションライト
- 第4袖幕
- 第8バトン
- 第7バトン
- 第1中割り幕
- 第6バトン
- 第2ボーダーライト
- 第3袖幕
- 第4バトン
- 第3バトン
- 第1天井反射板
- 第1サスペンションライト
- 第2袖幕
- 第2バトン
- 第1バトン
- 第1ボーダーライト
- 第1袖幕
- 中割暗転幕
- 絞りドン帳
- 第二ドン帳

使用年月日		
間口	奥行	高さ
18.70m	15.50m	9.00m

TITLE

SCALE A3 1/100  
T's PROJECT