


新潟テルサ
新潟勤労者総合福祉センター

- ホリゾン幕
- 大黒バック幕
- 天反2正反
- バトン11
- アッパーホリゾンライト
- 袖幕5
- バトン10—文字幕常設
- バトン9
- サスライト4(—文字幕共吊)
- 袖幕4
- バトン8
- 中正反
- バトン7
- 中割幕
- バトン6—文字幕常設
- バトン5
- サスライト3
- ボーダー2(—文字幕共吊)
- 袖幕3
- バトン4
- 天反1
- サスライト2(—文字幕共吊)
- 袖幕2
- バトン3
- バトン2
- サスライト1
- ボーダー1(—文字幕共吊)
- 袖幕1
- バトン1
- 暗転幕
- 緞帳

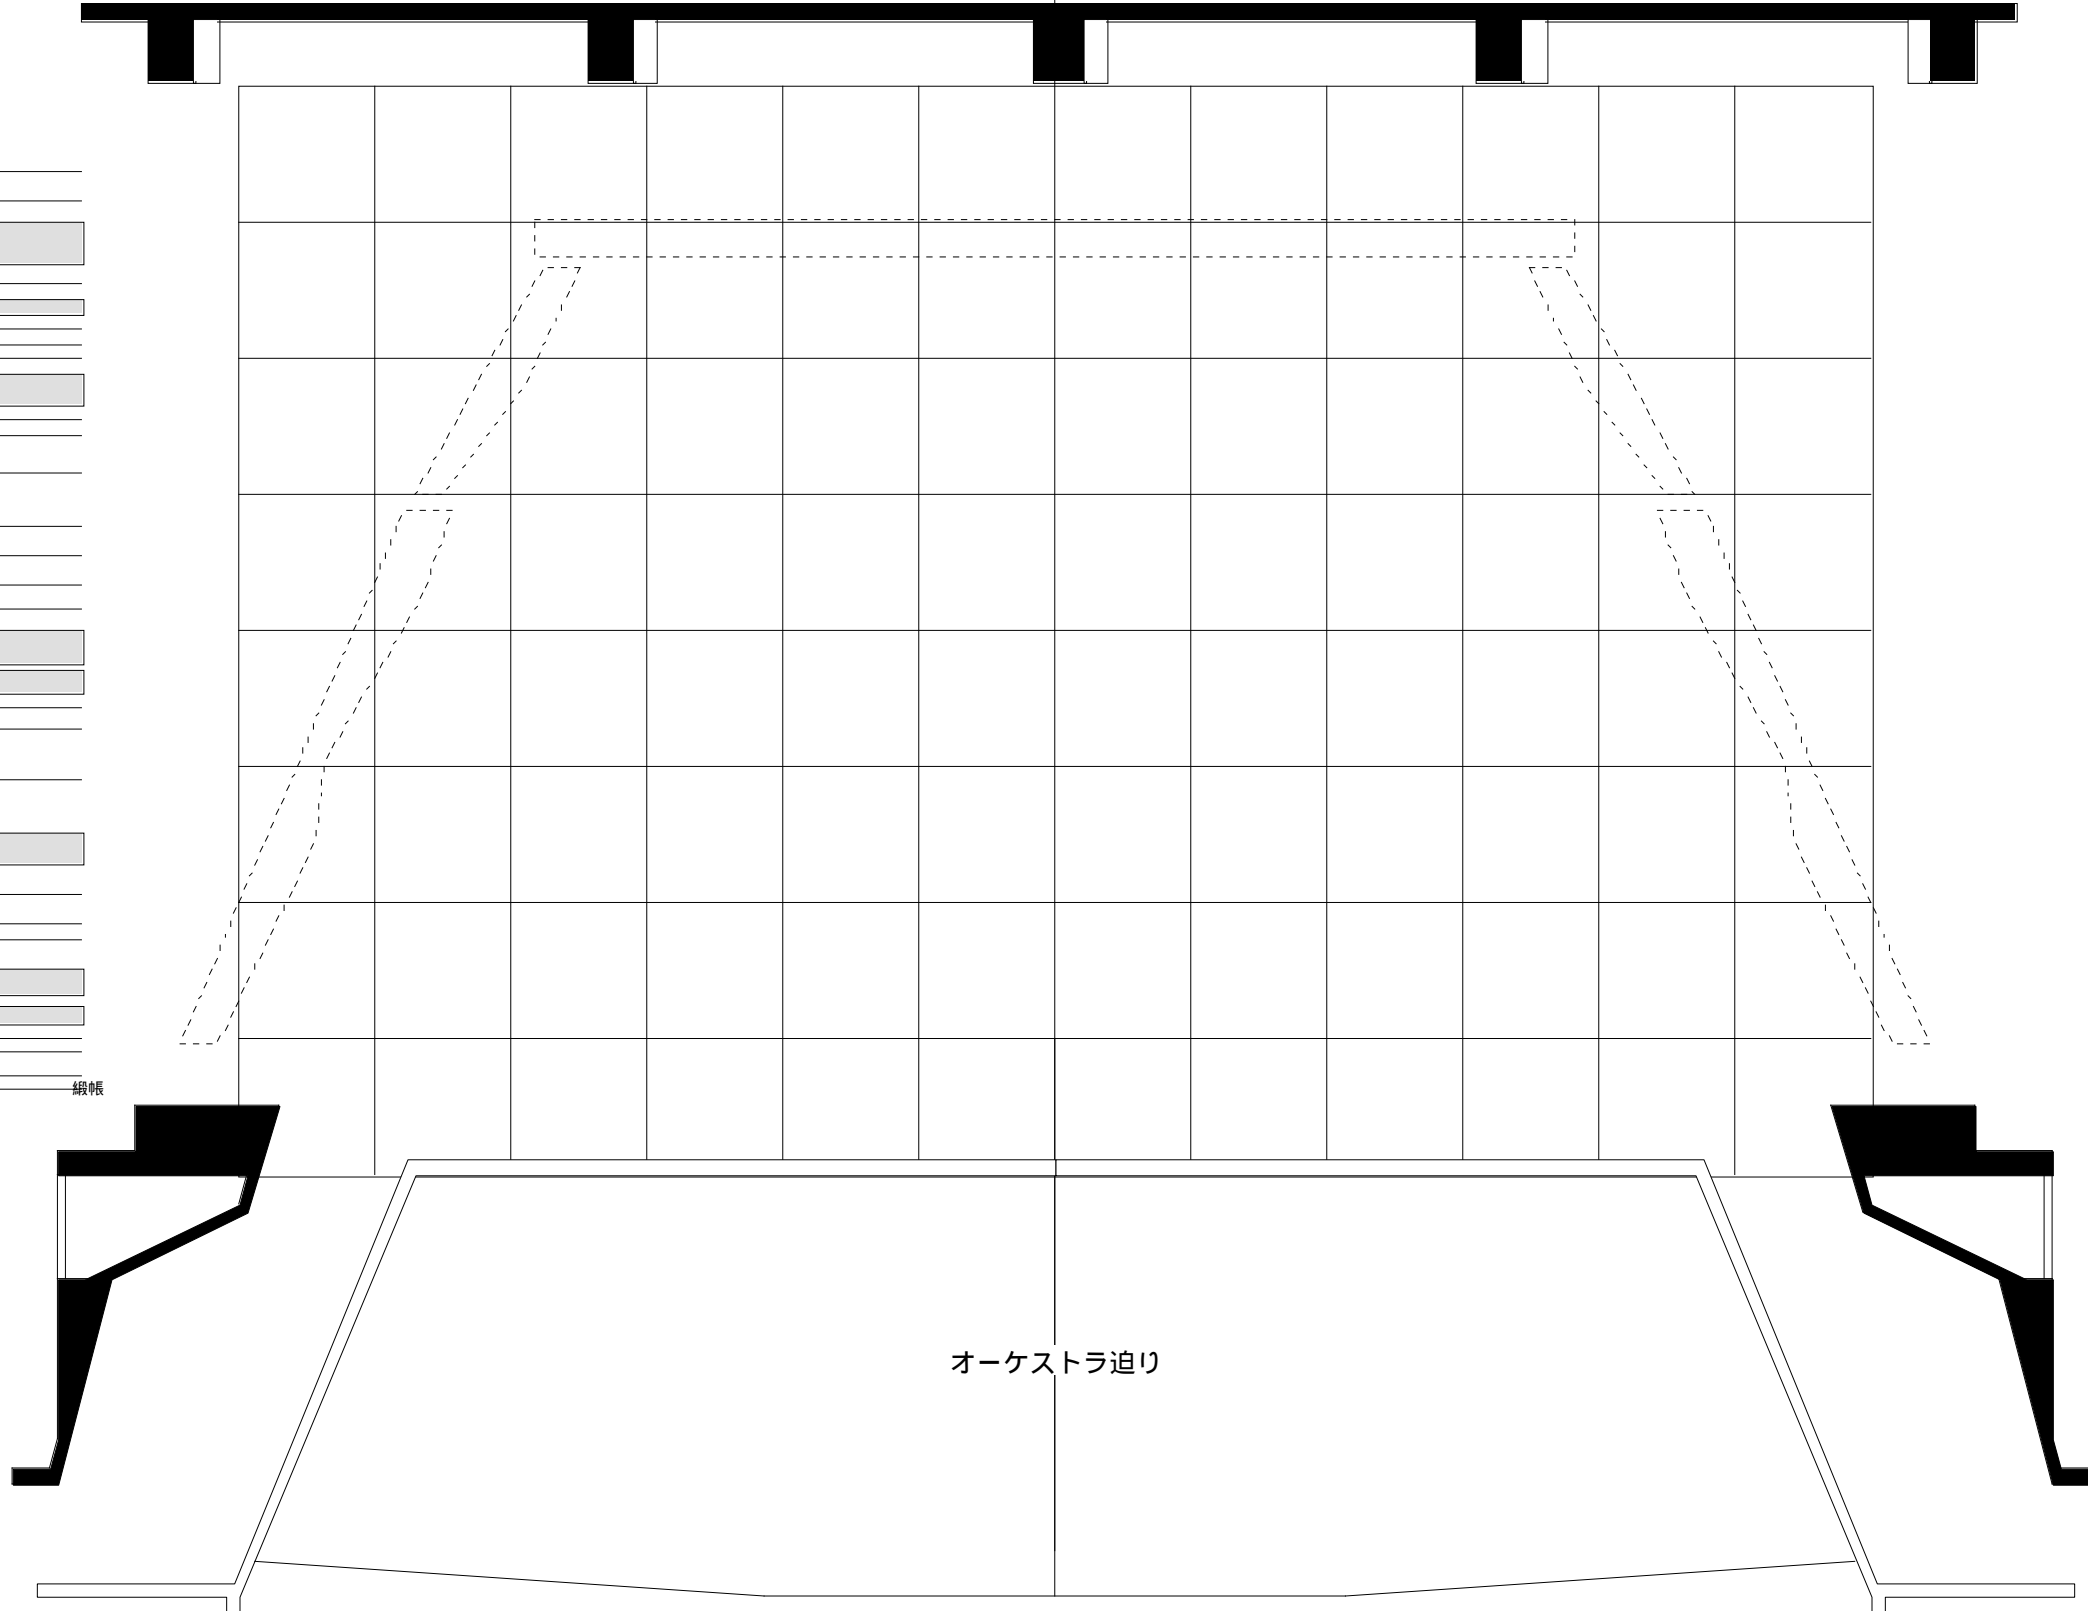

オーケストラ迫り

使用年月日
間口 20.96M 奥行 14.54M 高さ 10.0M

TITLE

SCALE A3 1/100
T's PROJECT