大分県立芸術会館

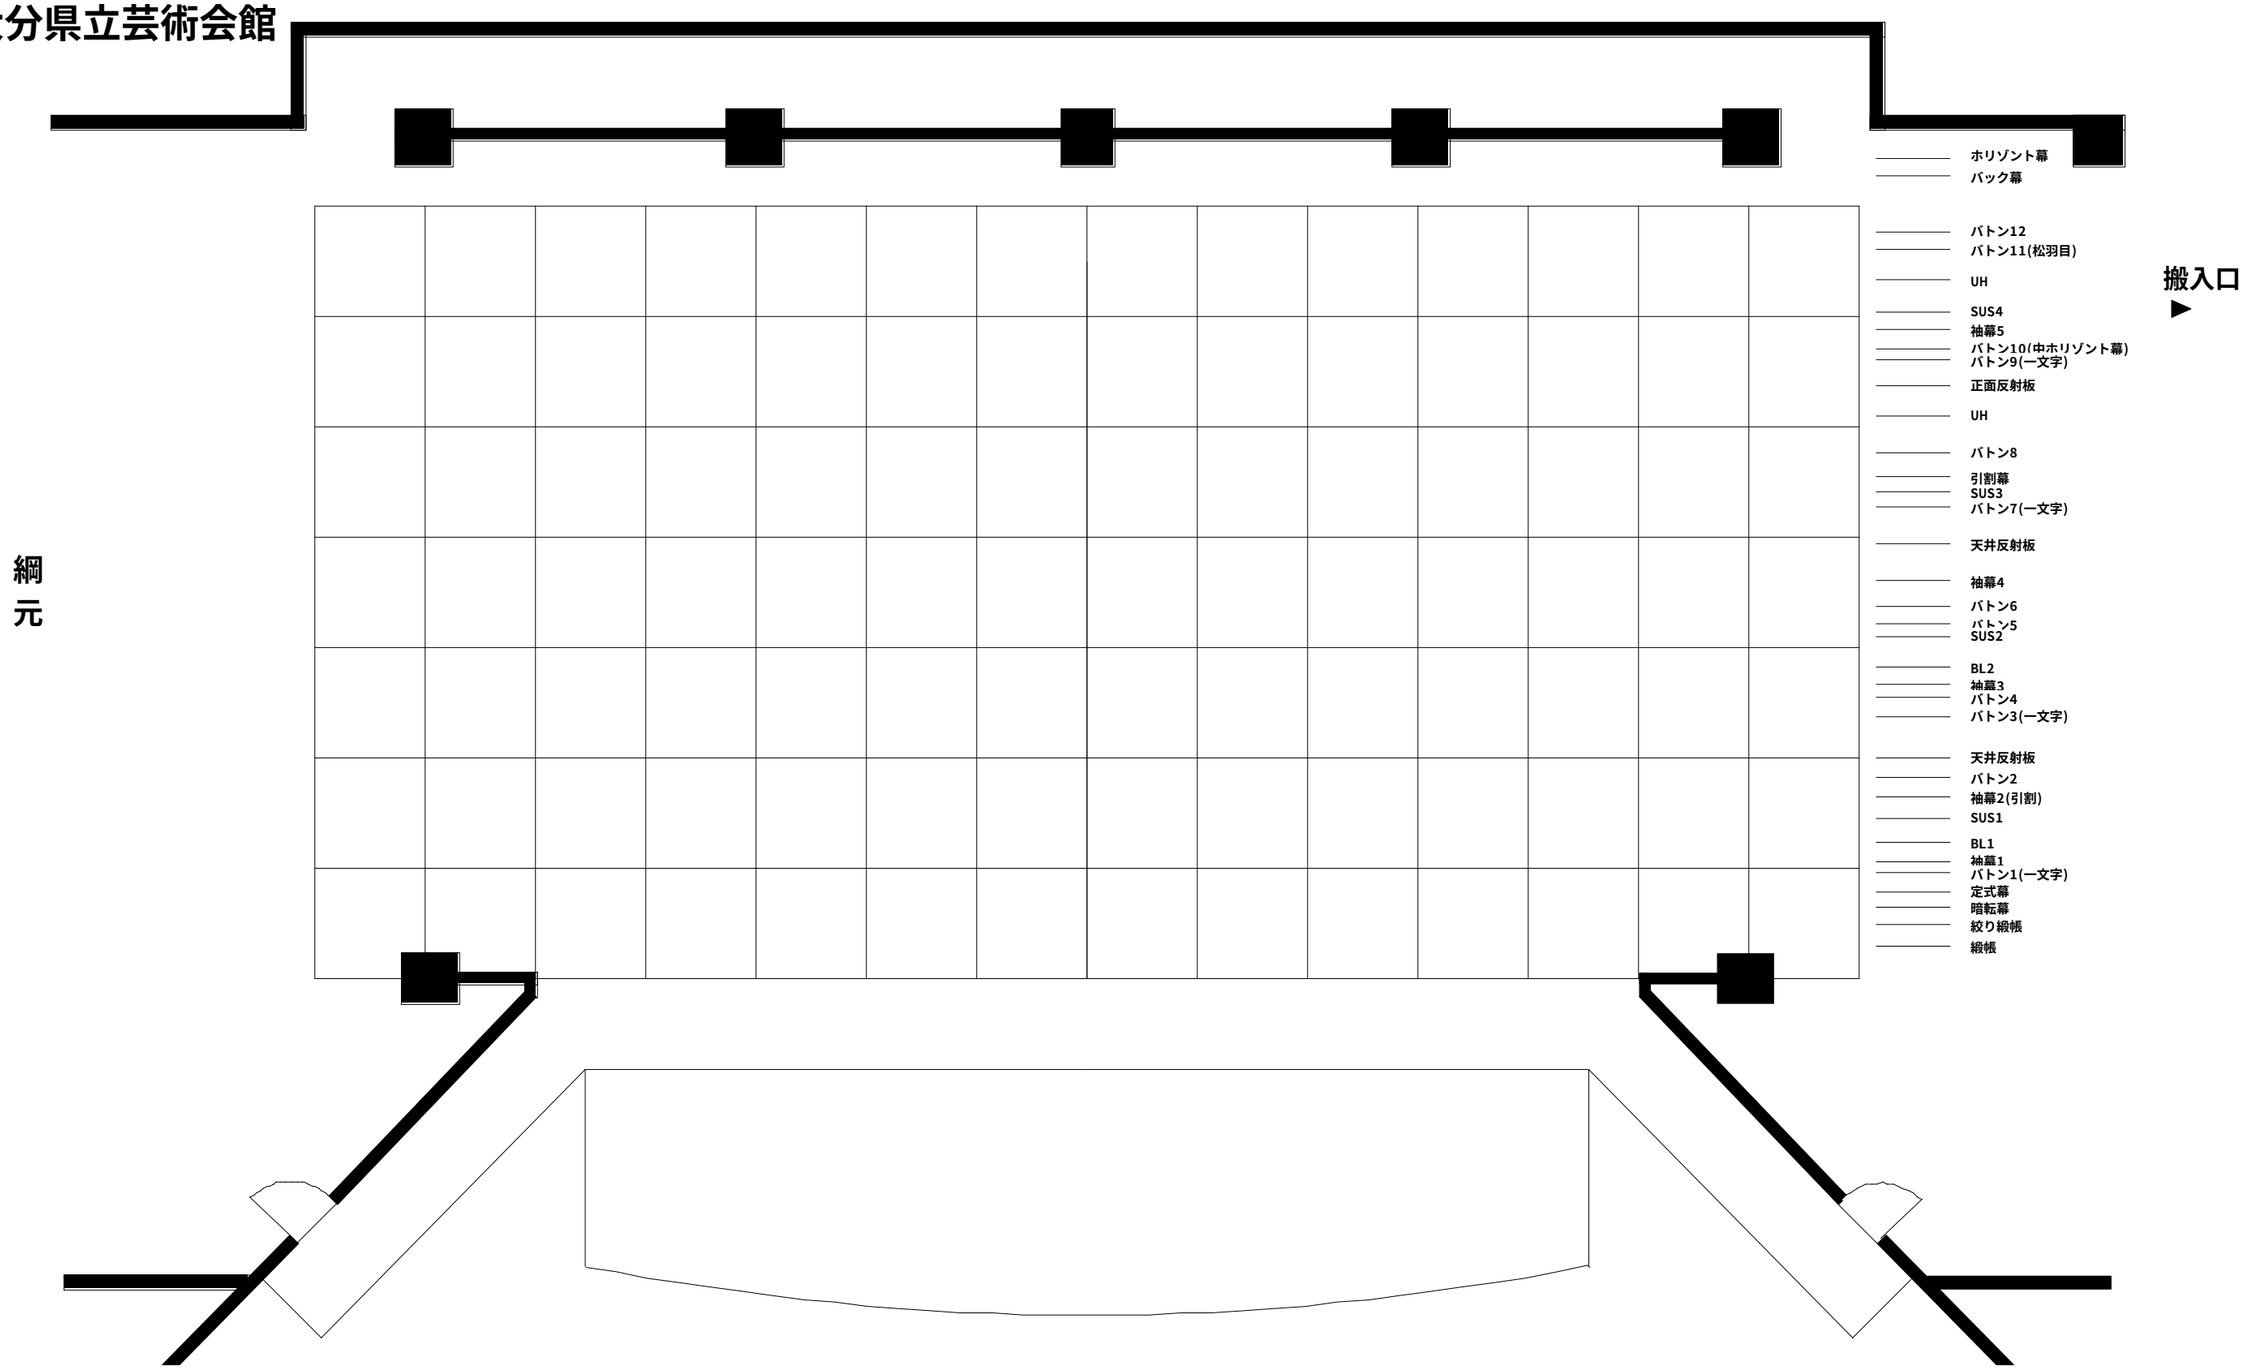

使用年月日	TITLE	SCALE A3 1/100
間口　　奥行　　高さ		T's PROJECT