



大阪厚生年金会館 大ホール

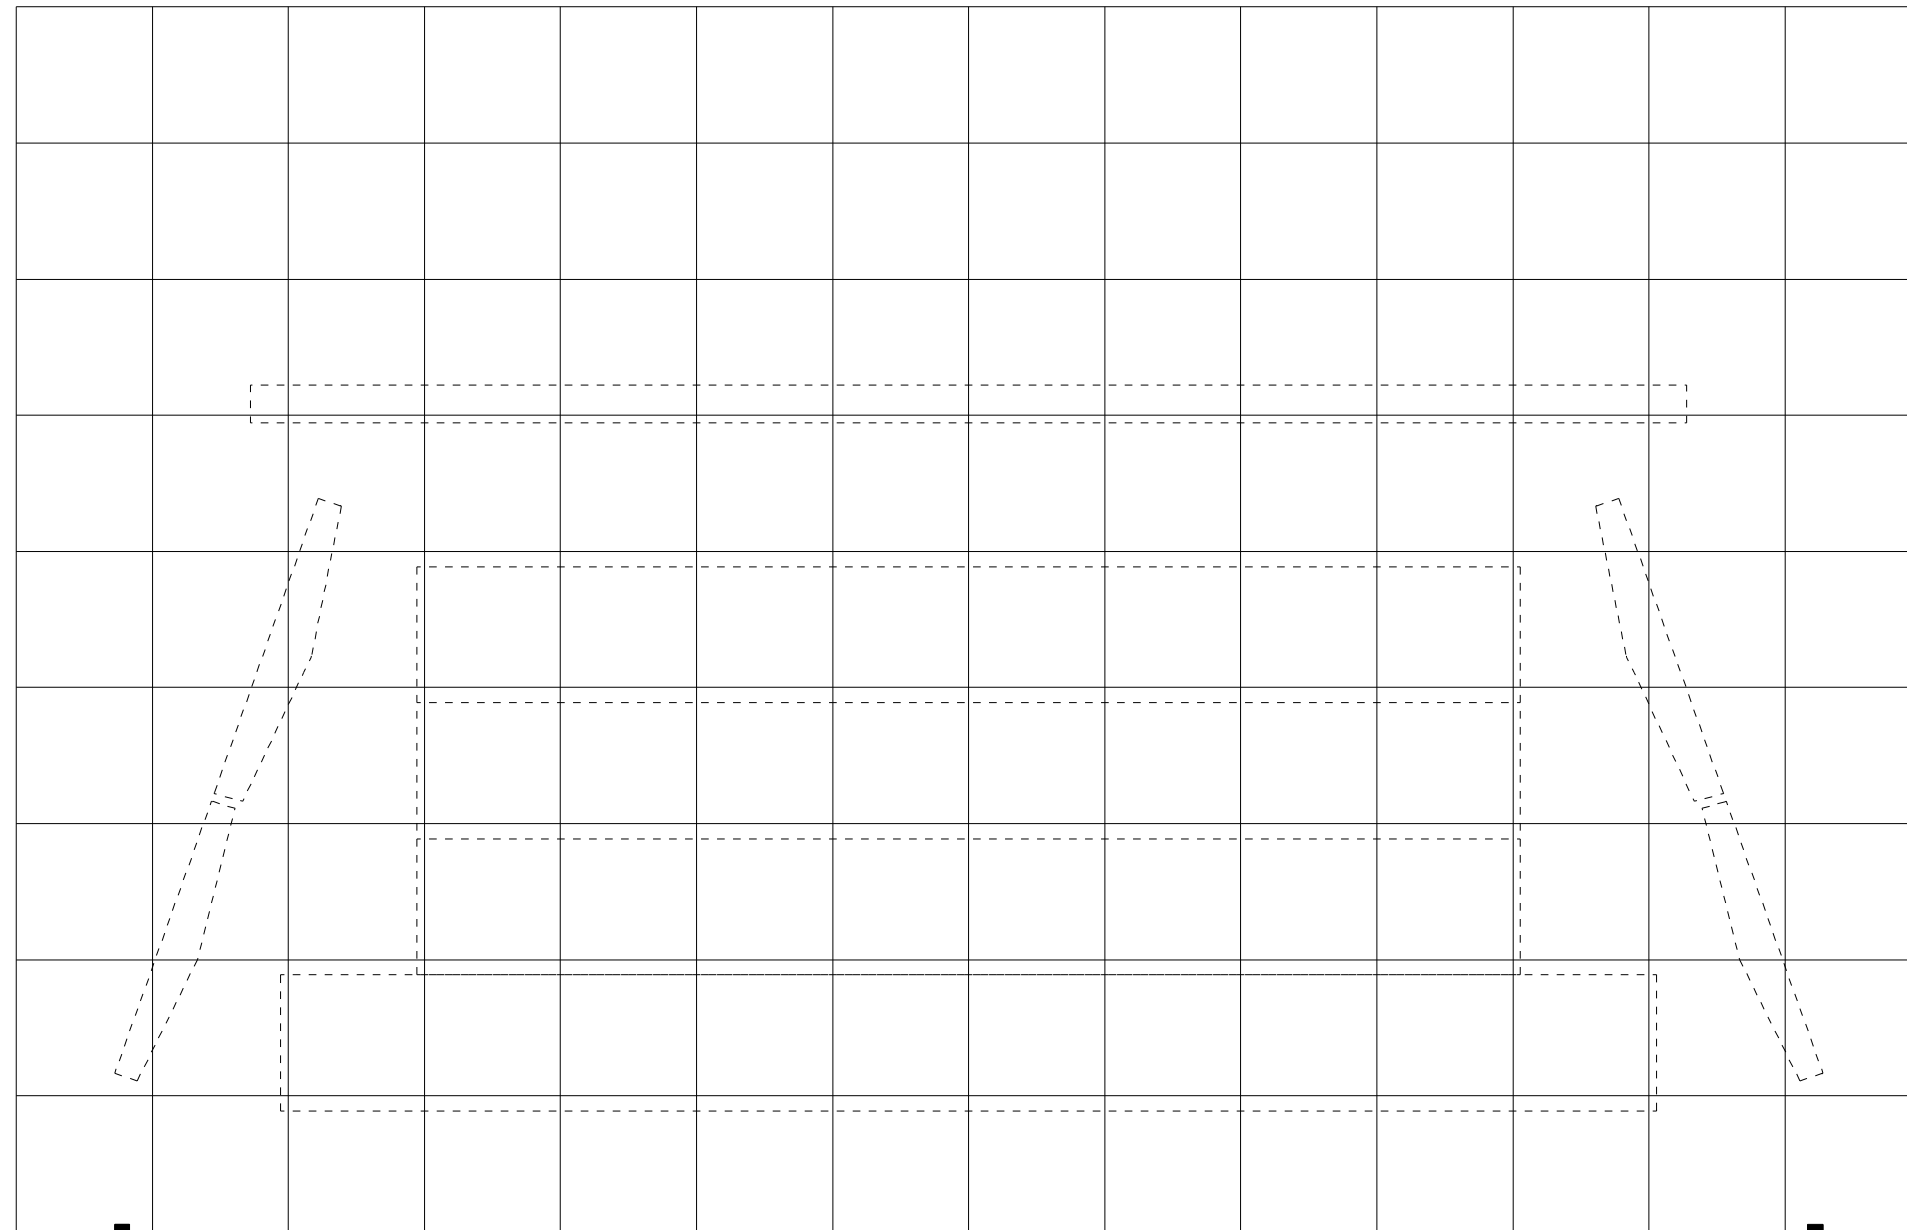

- 大 Horizont
- 大 黒 幕
- サス5
- バトン14
- バトン13
- ホリゾンライト
- 袖幕4
- バトン12
- バトン11
- 一文字4
- サス4
- 正反
- 引割幕2
- バトン10
- バトン9
- バトン8
- ボーダー3
- 一文字3
- 天反2
- サス3
- 袖幕3
- 一文字2
- バトン7
- バトン6
- ボーダー2
- バトン5
- バトン4
- 引割幕1
- サス2
- 一文字1
- 天反1
- バトン3
- バトン2
- 袖幕 2
- サス1
- スクリーン — ボーダー1
- バトン1
- 前天反
- 袖幕1
- 暗転幕
- 緞帳
- 絞り緞帳
- 防火シャッター

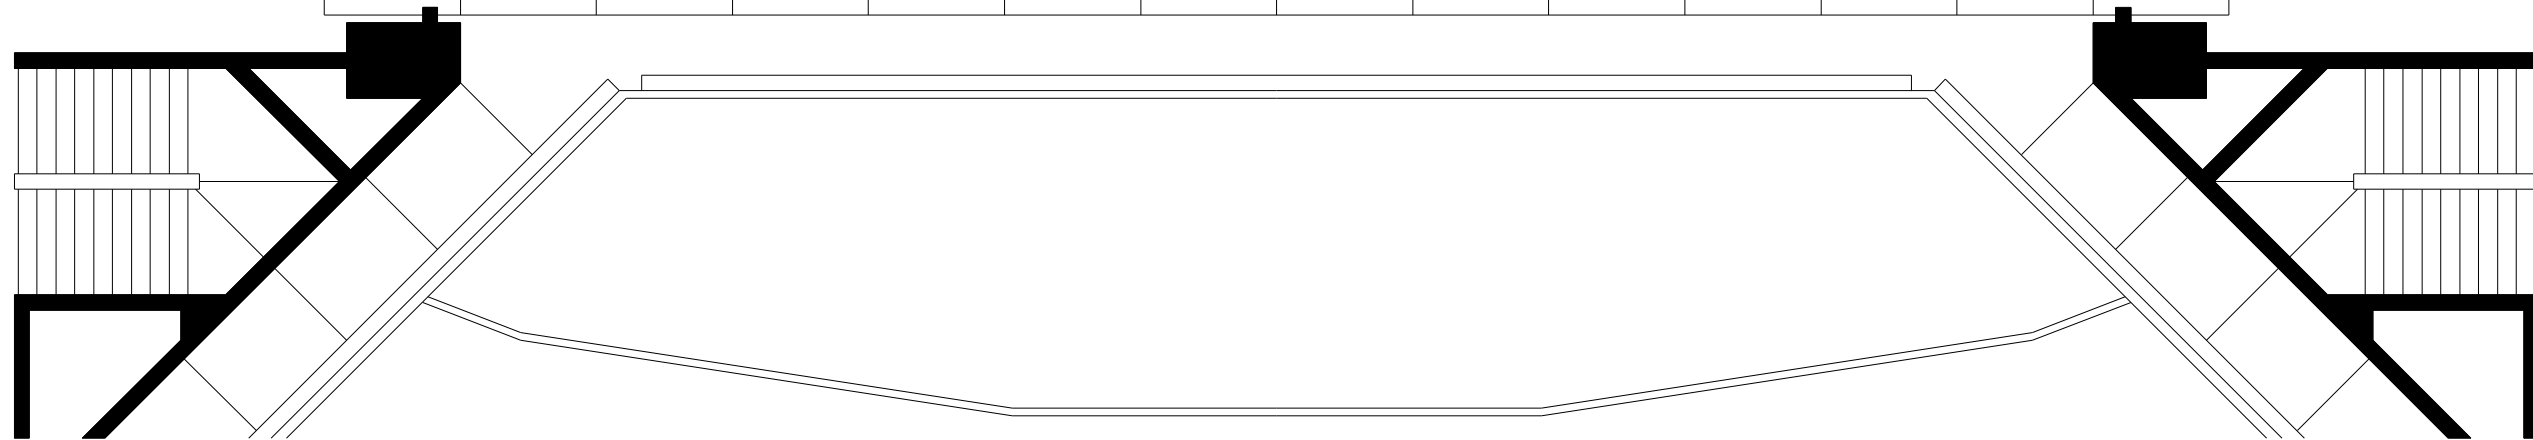

使用年月日	TITLE		
間口	奥行	高さ	
21.6M	18M	12M	

SCALE A3 1/100
T's PROJECT