
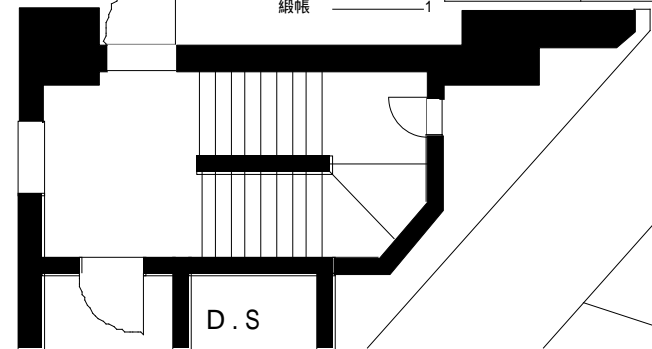


大道具搬入口

- 大ホリ幕 43
- バック幕 42
- バトン17 41
- バトン(電動)16 40
- バトン15 39
- 大.H.L 38
- 袖幕4 37
- 一文字幕5 36
- バトン14 35
- バトン(電動)13 34
- バトン12 33
- バトン(電動)11 32
- ブリッジ(Br4) 31
- S.L4
- B.L4
- 一文字幕4 30
- 袖幕3 29
- バトン10 28
- バトンa 28
- 天反2 27
- 正反 27
- 中ホリ幕 26
- バトン(電動)8 25
- ブリッジ(Br3) 24
- S.L3
- B.L3
- 中.H.L 24
- 一文字幕3 23
- 中割幕2 23
- バトン7 22
- 松羽目バトン 21
- バトン6 20
- スクリーン 19
- 袖幕2 18
- 一文字幕2 17
- バトン(電動)5 16
- ブリッジ(Br2) 15
- S.L2
- B.L2
- 中割幕1 14
- 一文字幕1 13
- バトン4 12
- 天反1 11
- 袖幕1 10
- バトン3 9
- バトン(電動)2 8
- ポータルブリッジ(Br1) 5
- S.L1
- B.L1
- ポータルタワー(上手)(下手) 6 7
- 照転幕 4
- バトン(電動)1 3
- オペラカーテン 2
- 緞帳 1


網元

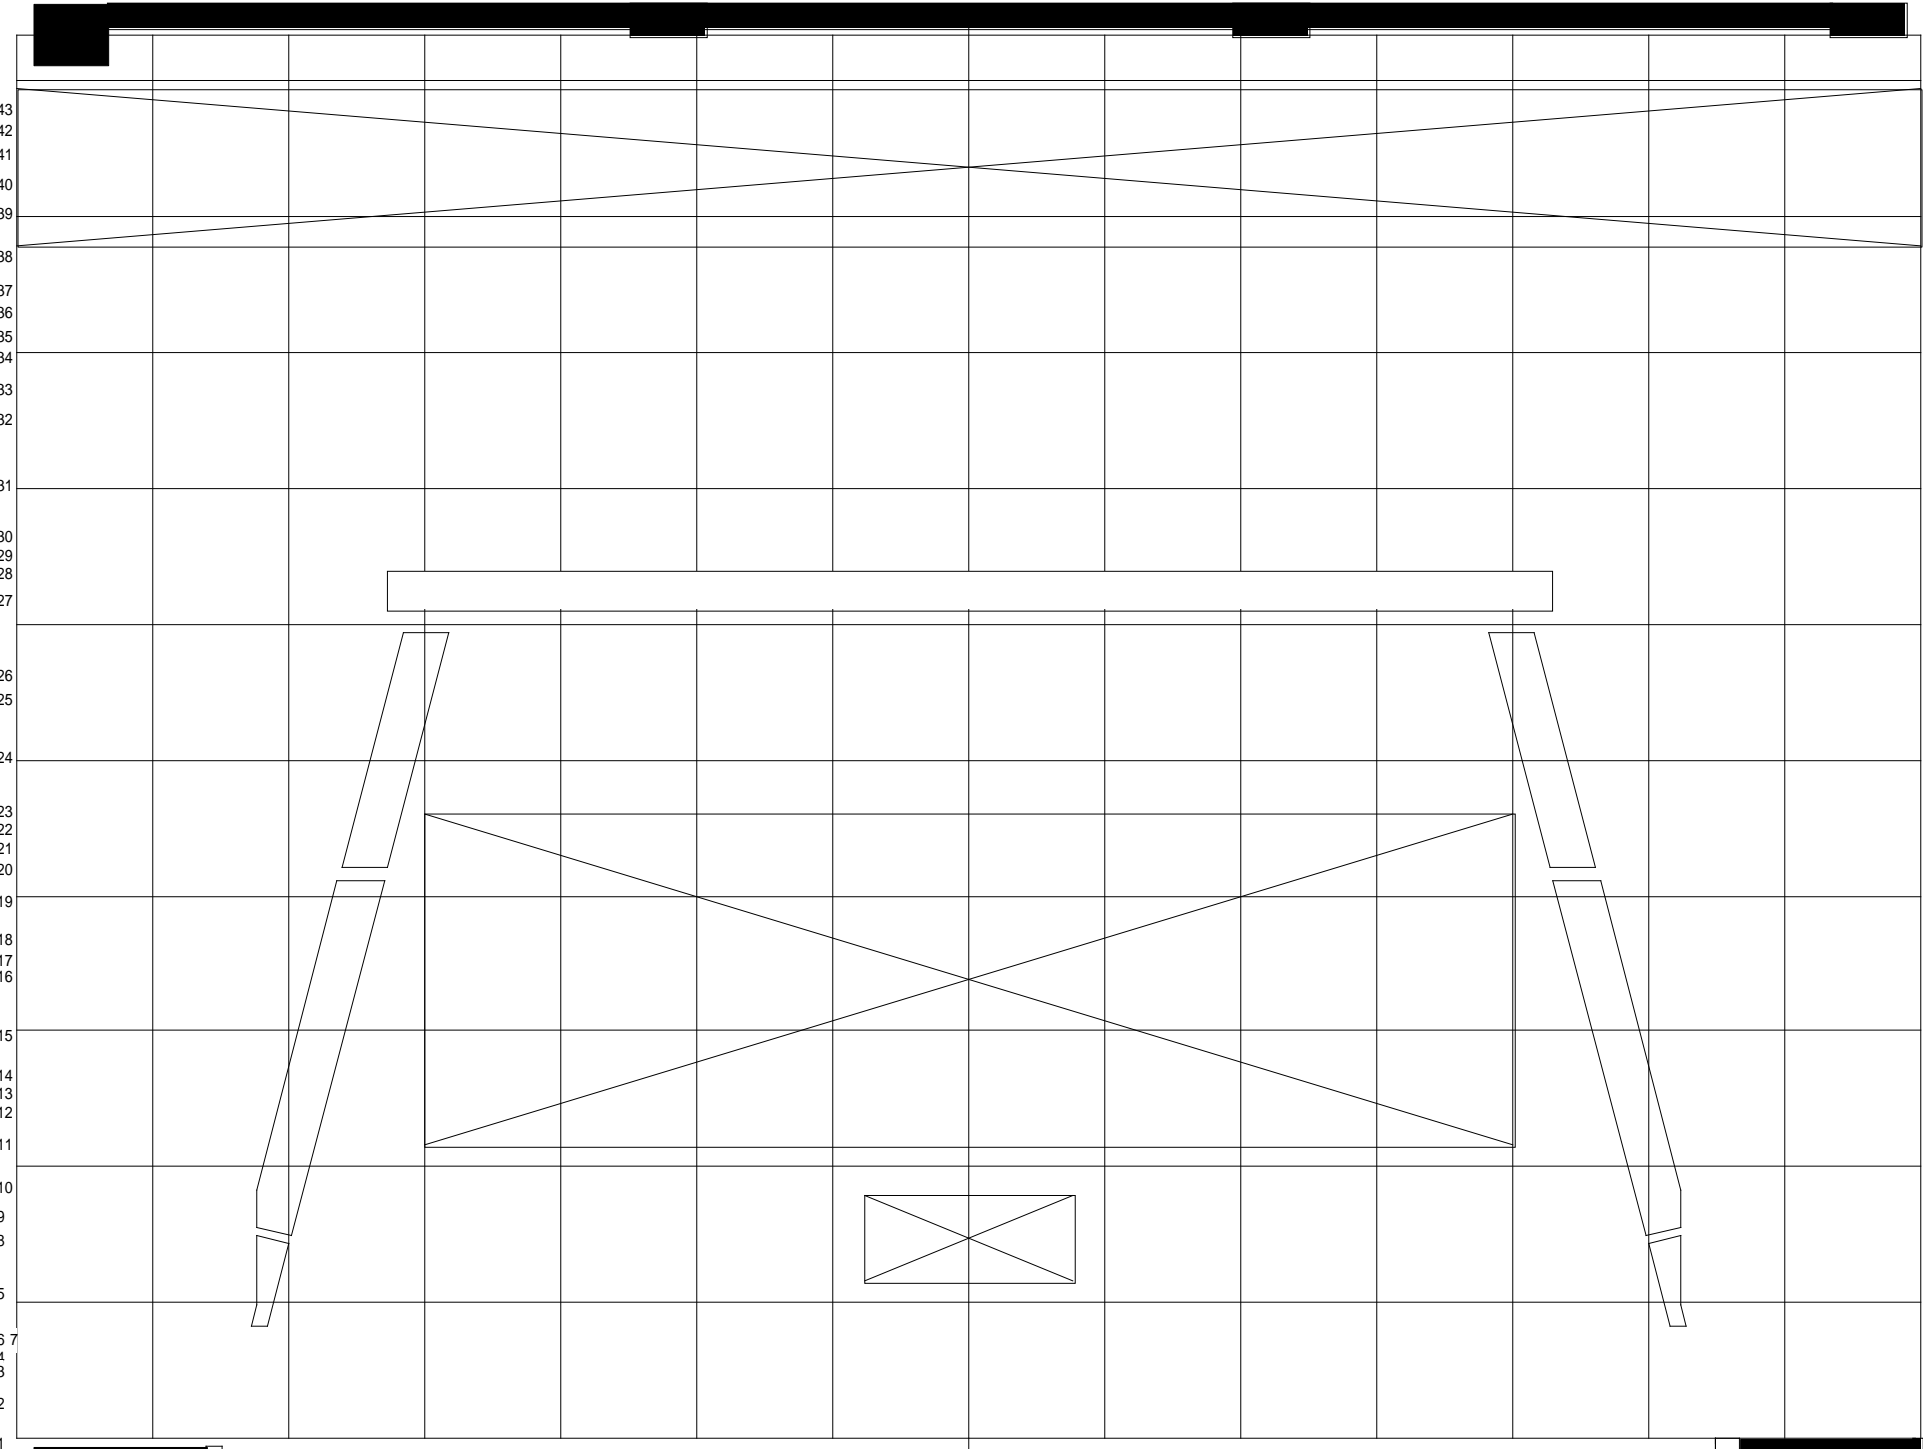

D.S

オーケストラ迫り

大宮ソニックシティ(大)

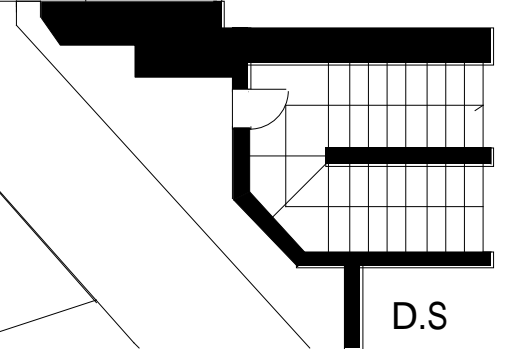

D.S

使用年月日

間口 20.0M 奥行 19.0M 高さ 10.0M

TITLE

SCALE A3 1/100

T's PROJECT