


和光市民文化センター大ホール

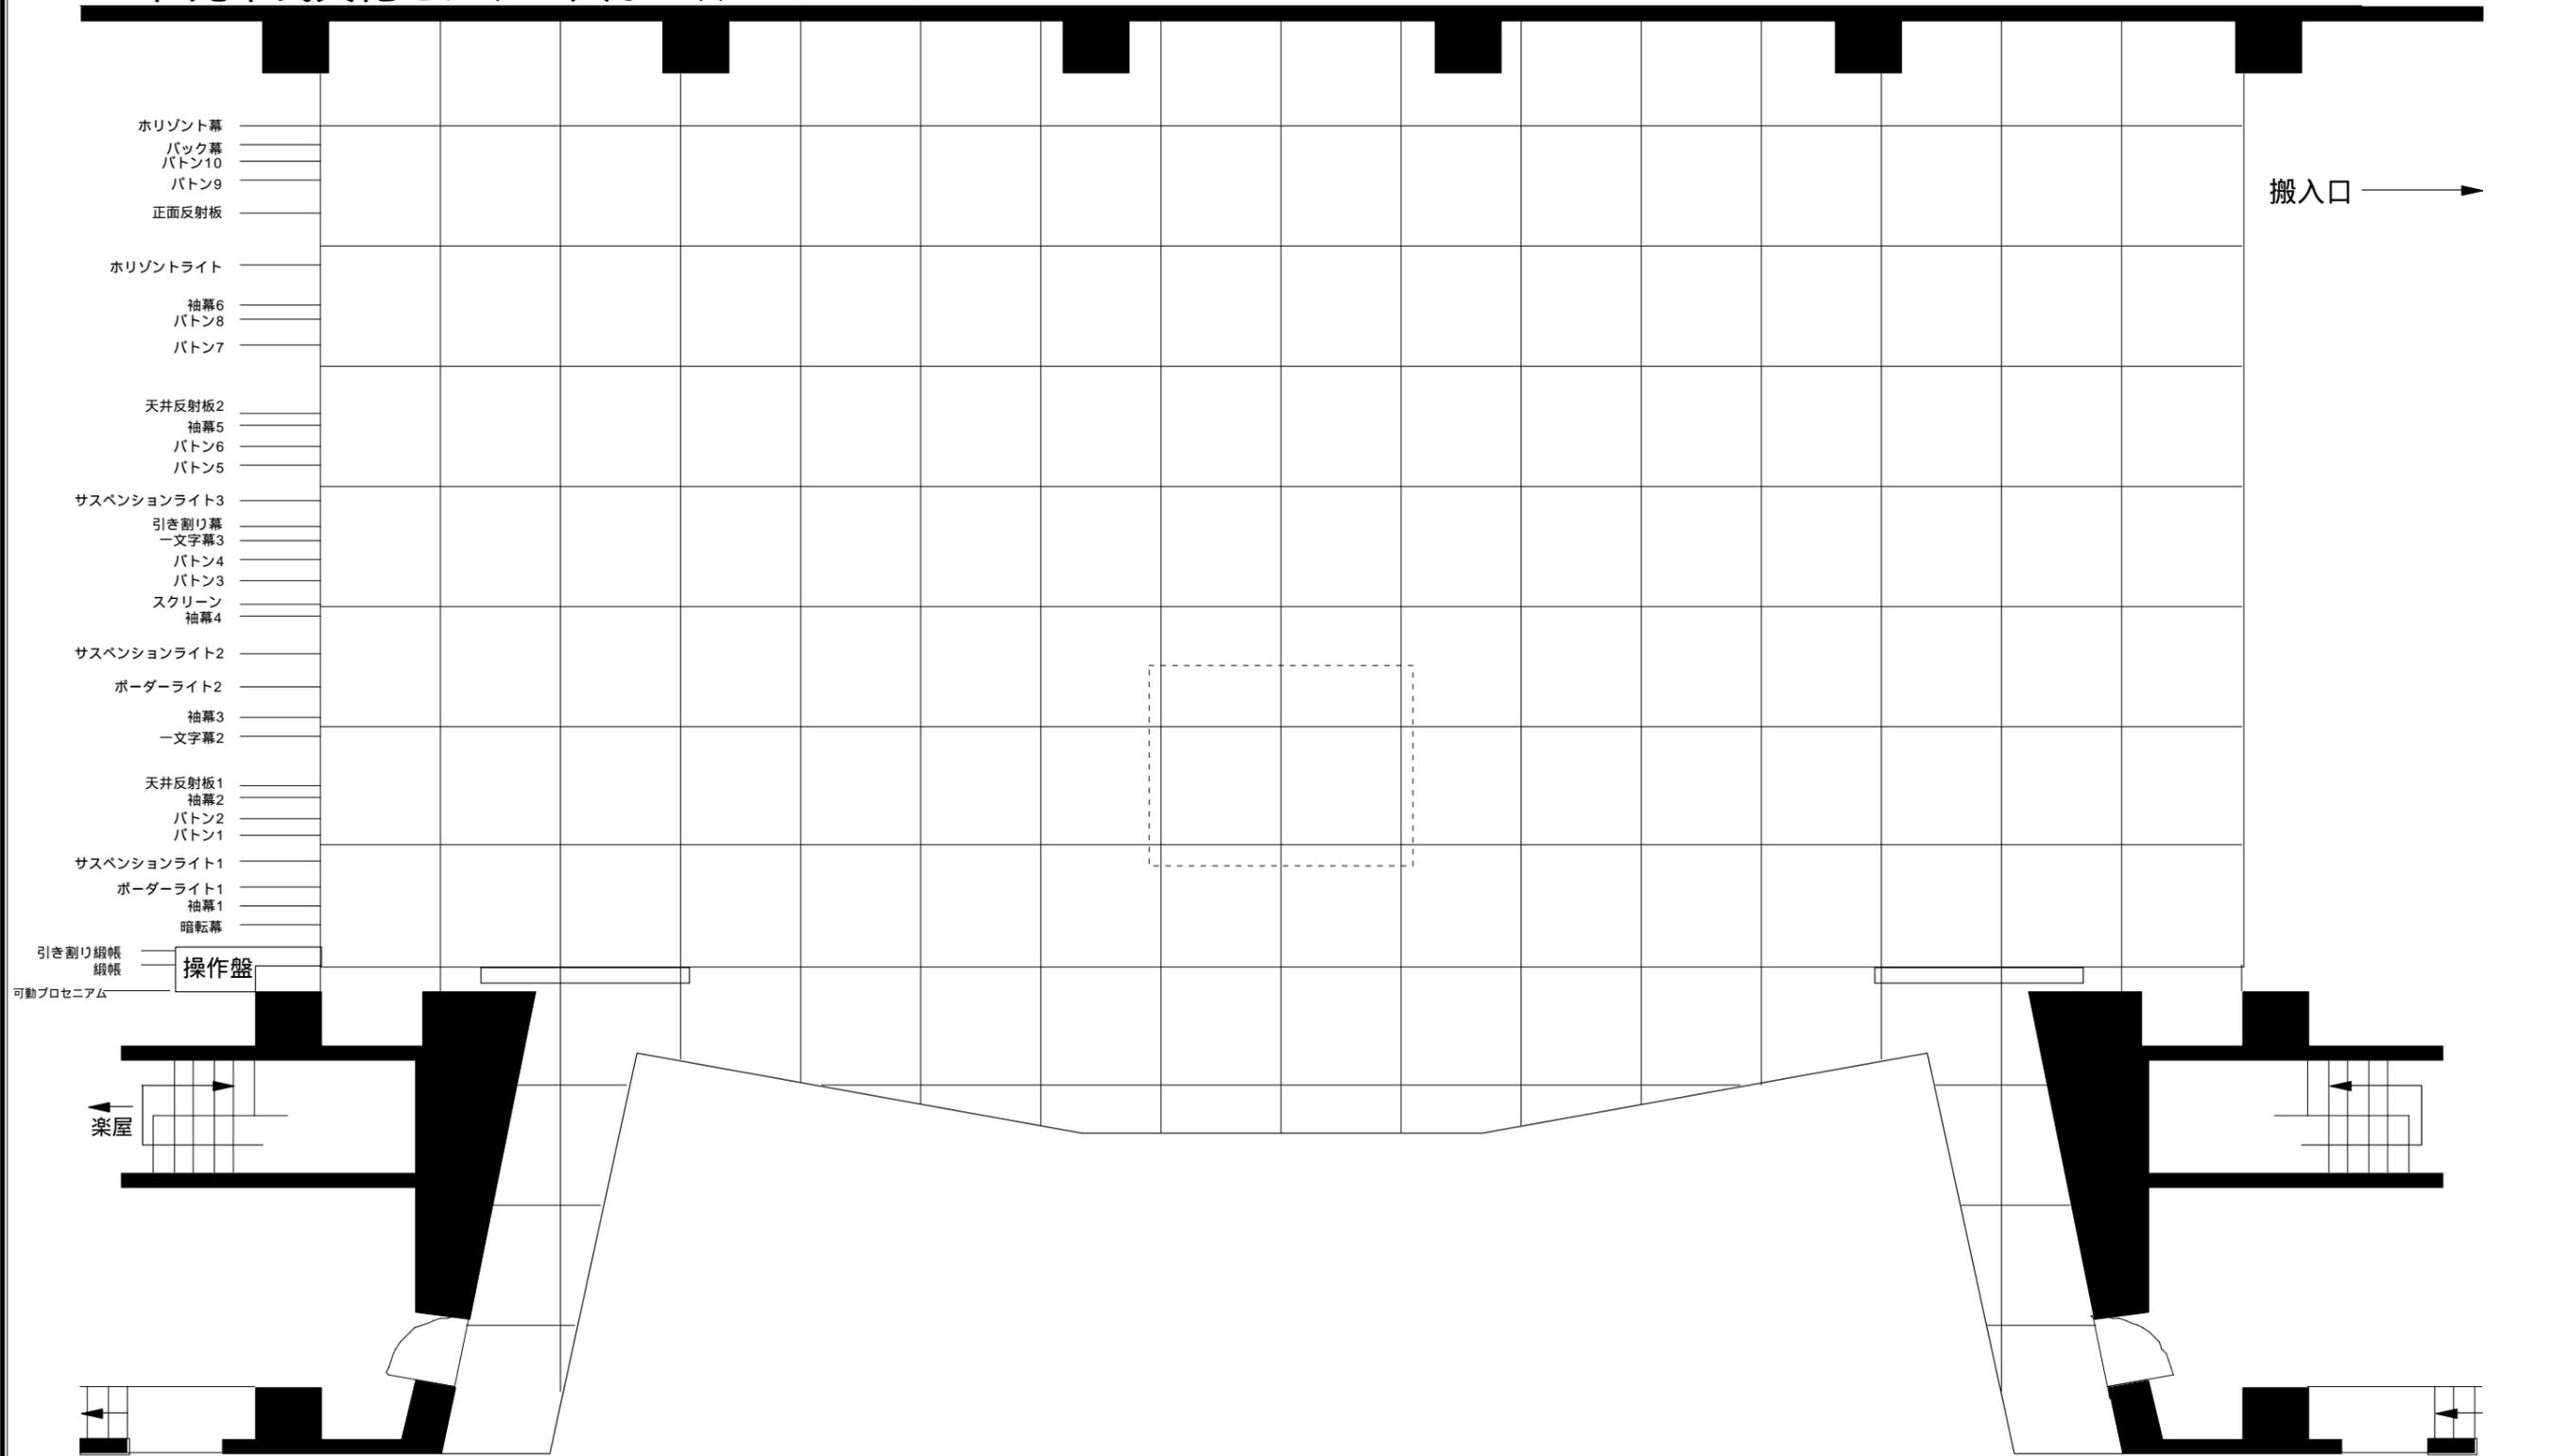

使用年月日
間口 18M 奥行 15M 高さ 9M

TITLE

SCALE A3 1/100
T's PROJECT