
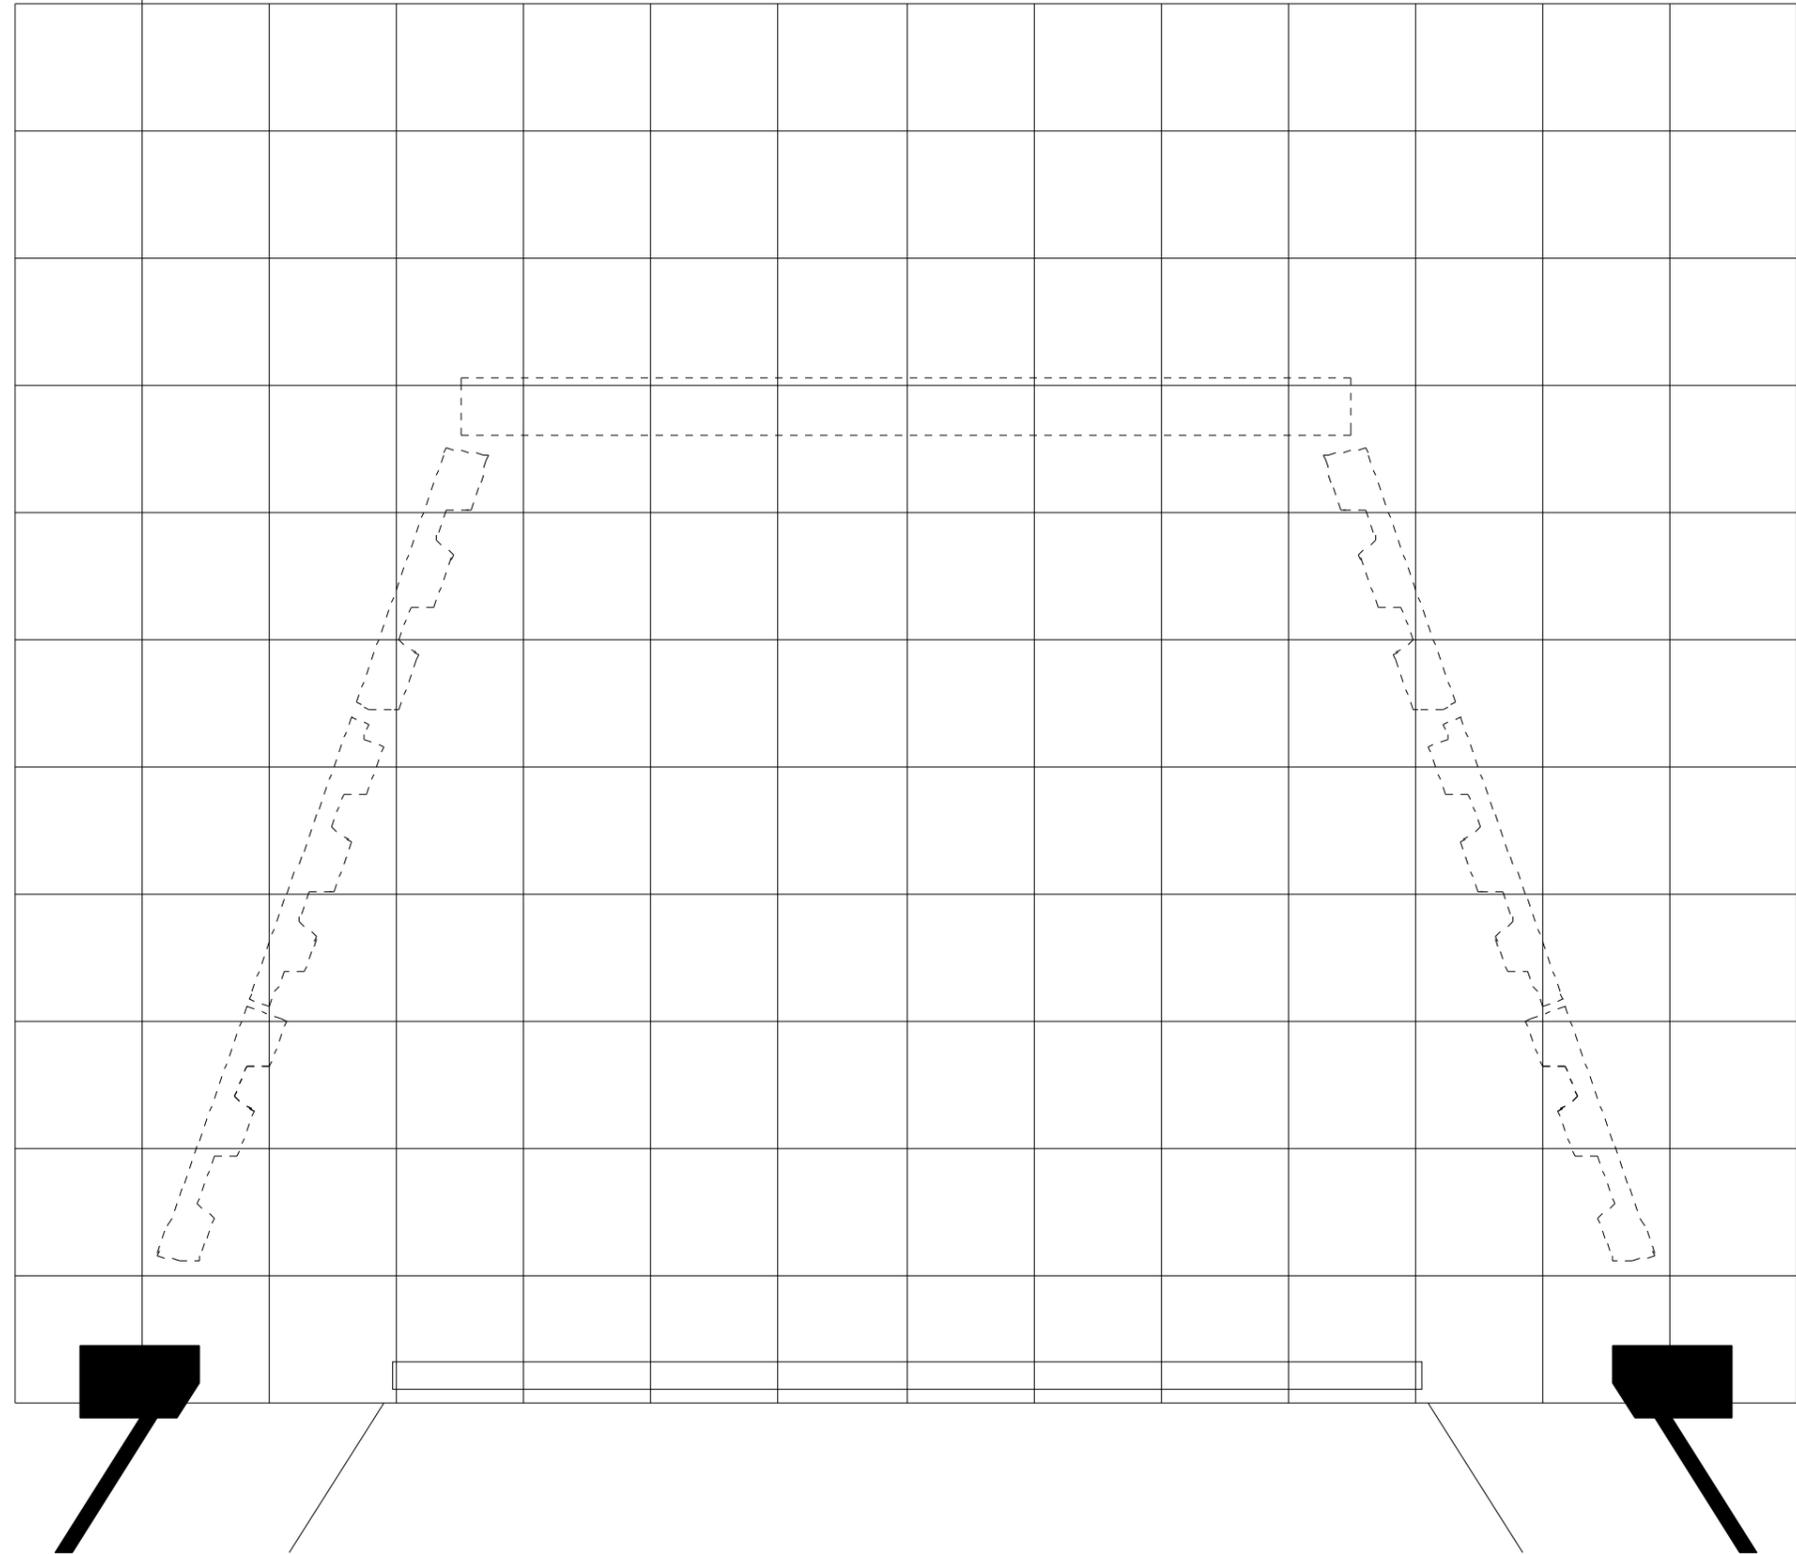


静岡市民文化会館

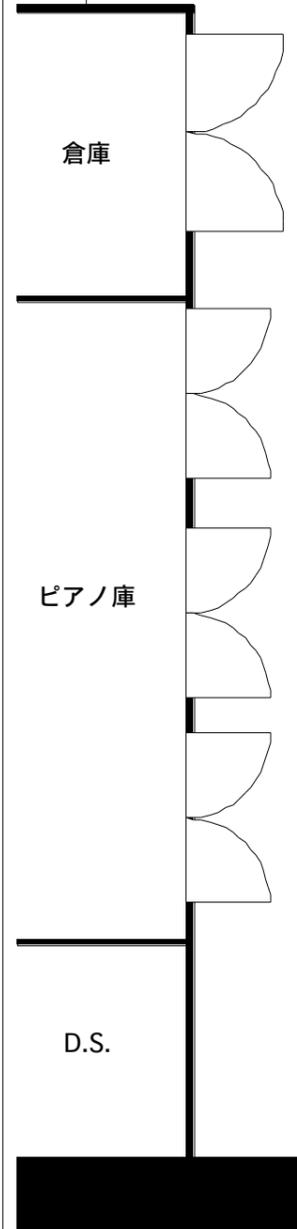

- 大ホリ幕
- 大黒幕
- 19
- 18
- 17
- 16
- 15
- 大HL
- 一文字幕6
- 14
- 袖幕4
- SL-5
- 一文字幕5
- 正面反射板
- 13
- 引割幕3
- 天反2後吊
- SL-4
- 12
- 中ホリ幕
- 11
- 一文字幕4
- 10
- 天反2前吊
- 袖幕3
- BL-3/中HL
- SL-3
- 一文字幕3
- 天反1後吊
- 引割幕2
- 9
- 8
- 7
- 6
- SL-2
- BL-2
- 一文字幕2
- 袖幕2
- 5
- 4
- 引割幕1
- 3
- 2
- SL-1
- BL-1
- 一文字幕1
- 天反1前吊
- 袖幕1
- 1
- 暗転幕
- 絞り緞帳
- 緞帳

—P.S.L—

搬入口

使用年月日  
間口 20m 奥行 21m 高さ 10M

TITLE  
スノコ 25M

SCALE A3 1/100  
T's PROJECT