昭島市民会館

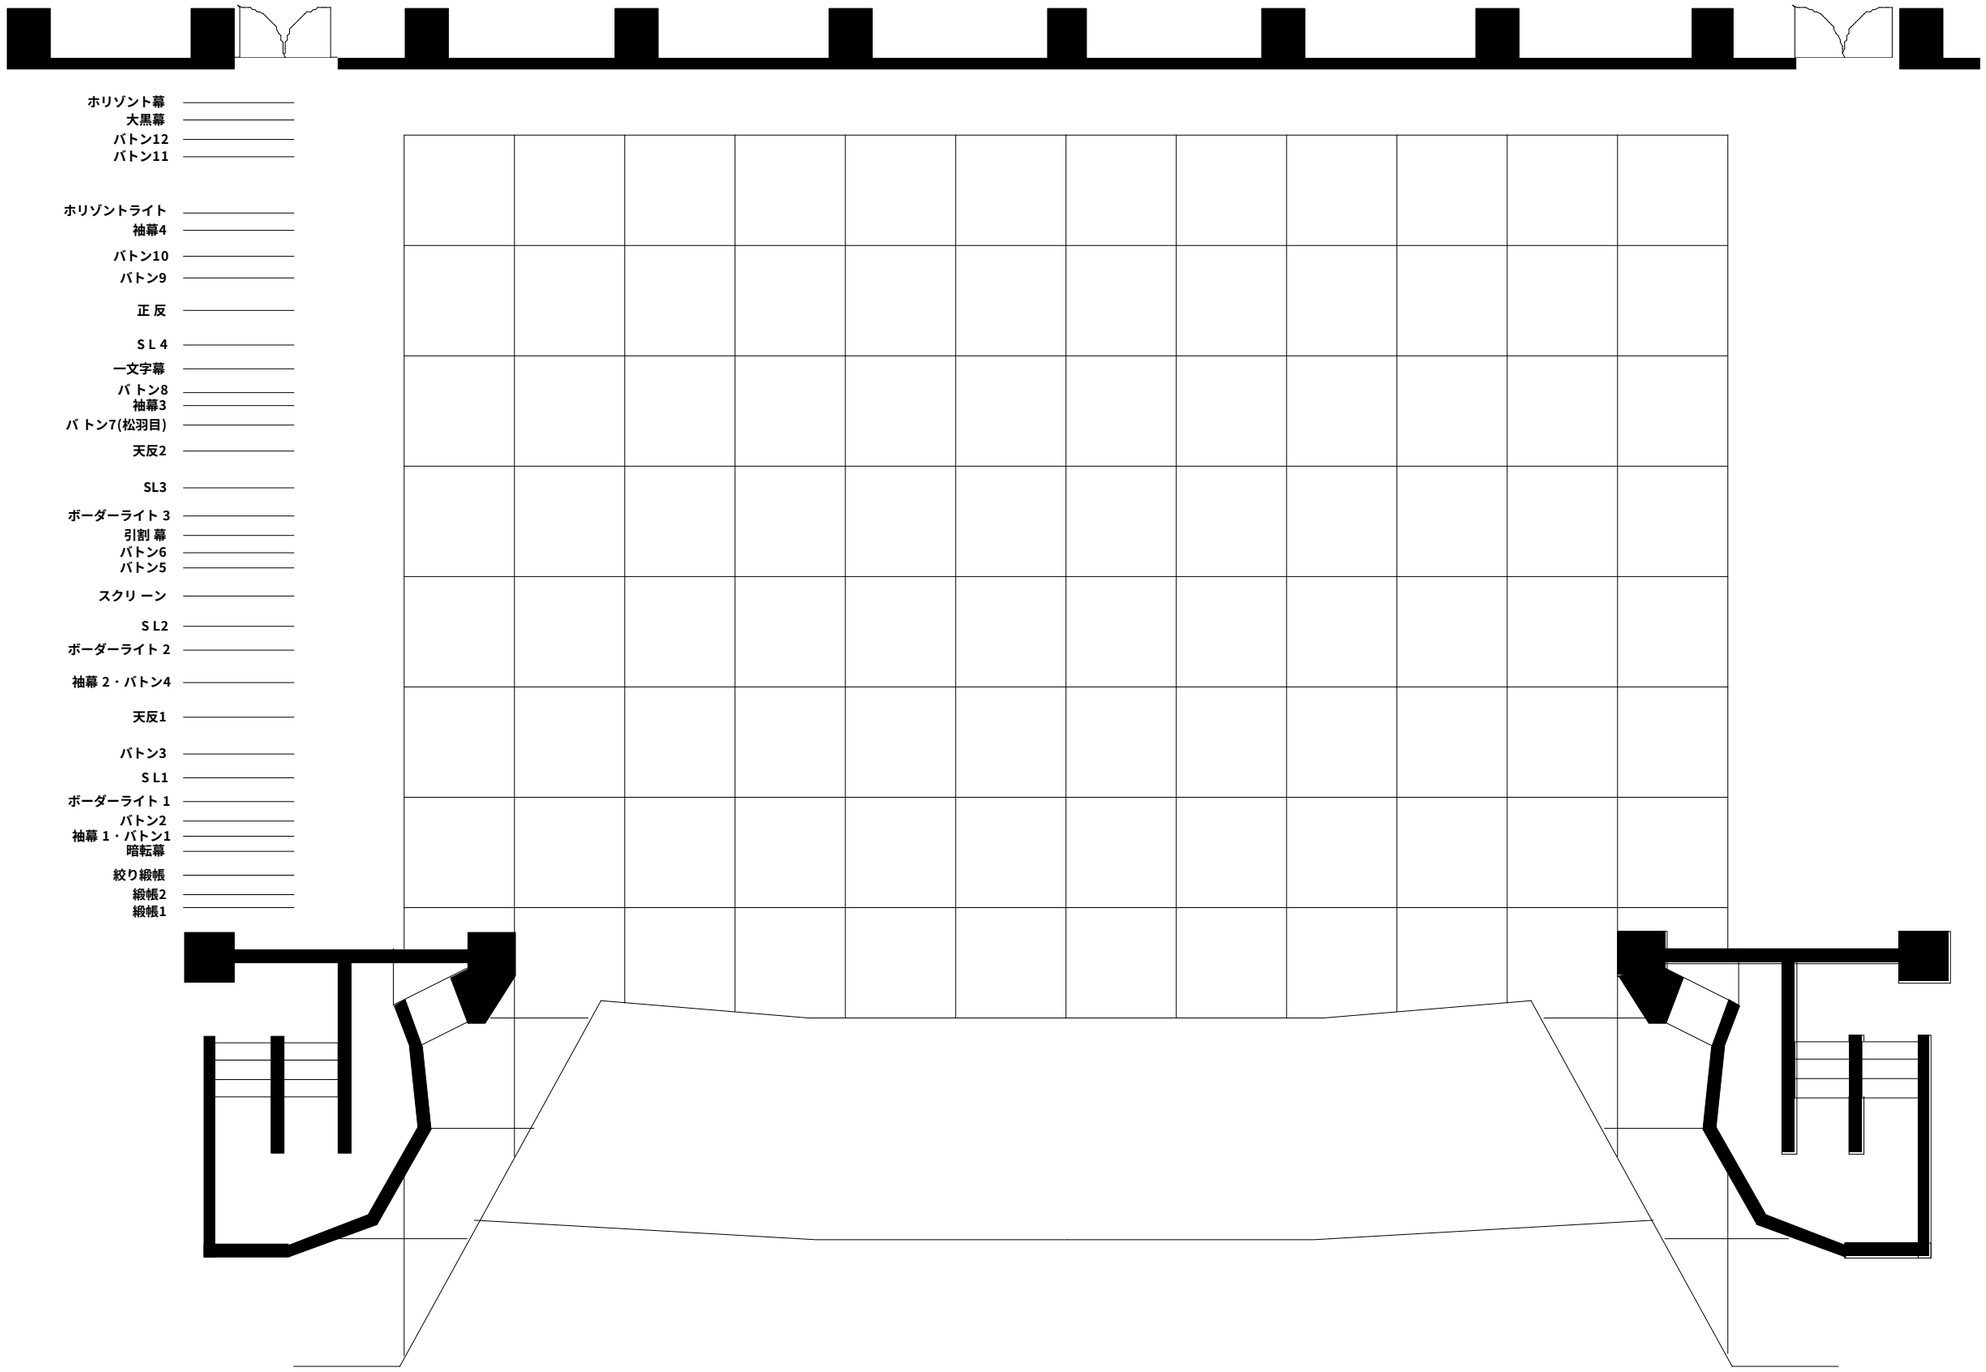

使用年月日	TITLE	SCALE A3 1/100
間口18.0M 奥行15.0M 高さ8.0M		T's PROJECT