


府中の森芸術劇場 どりーむホール

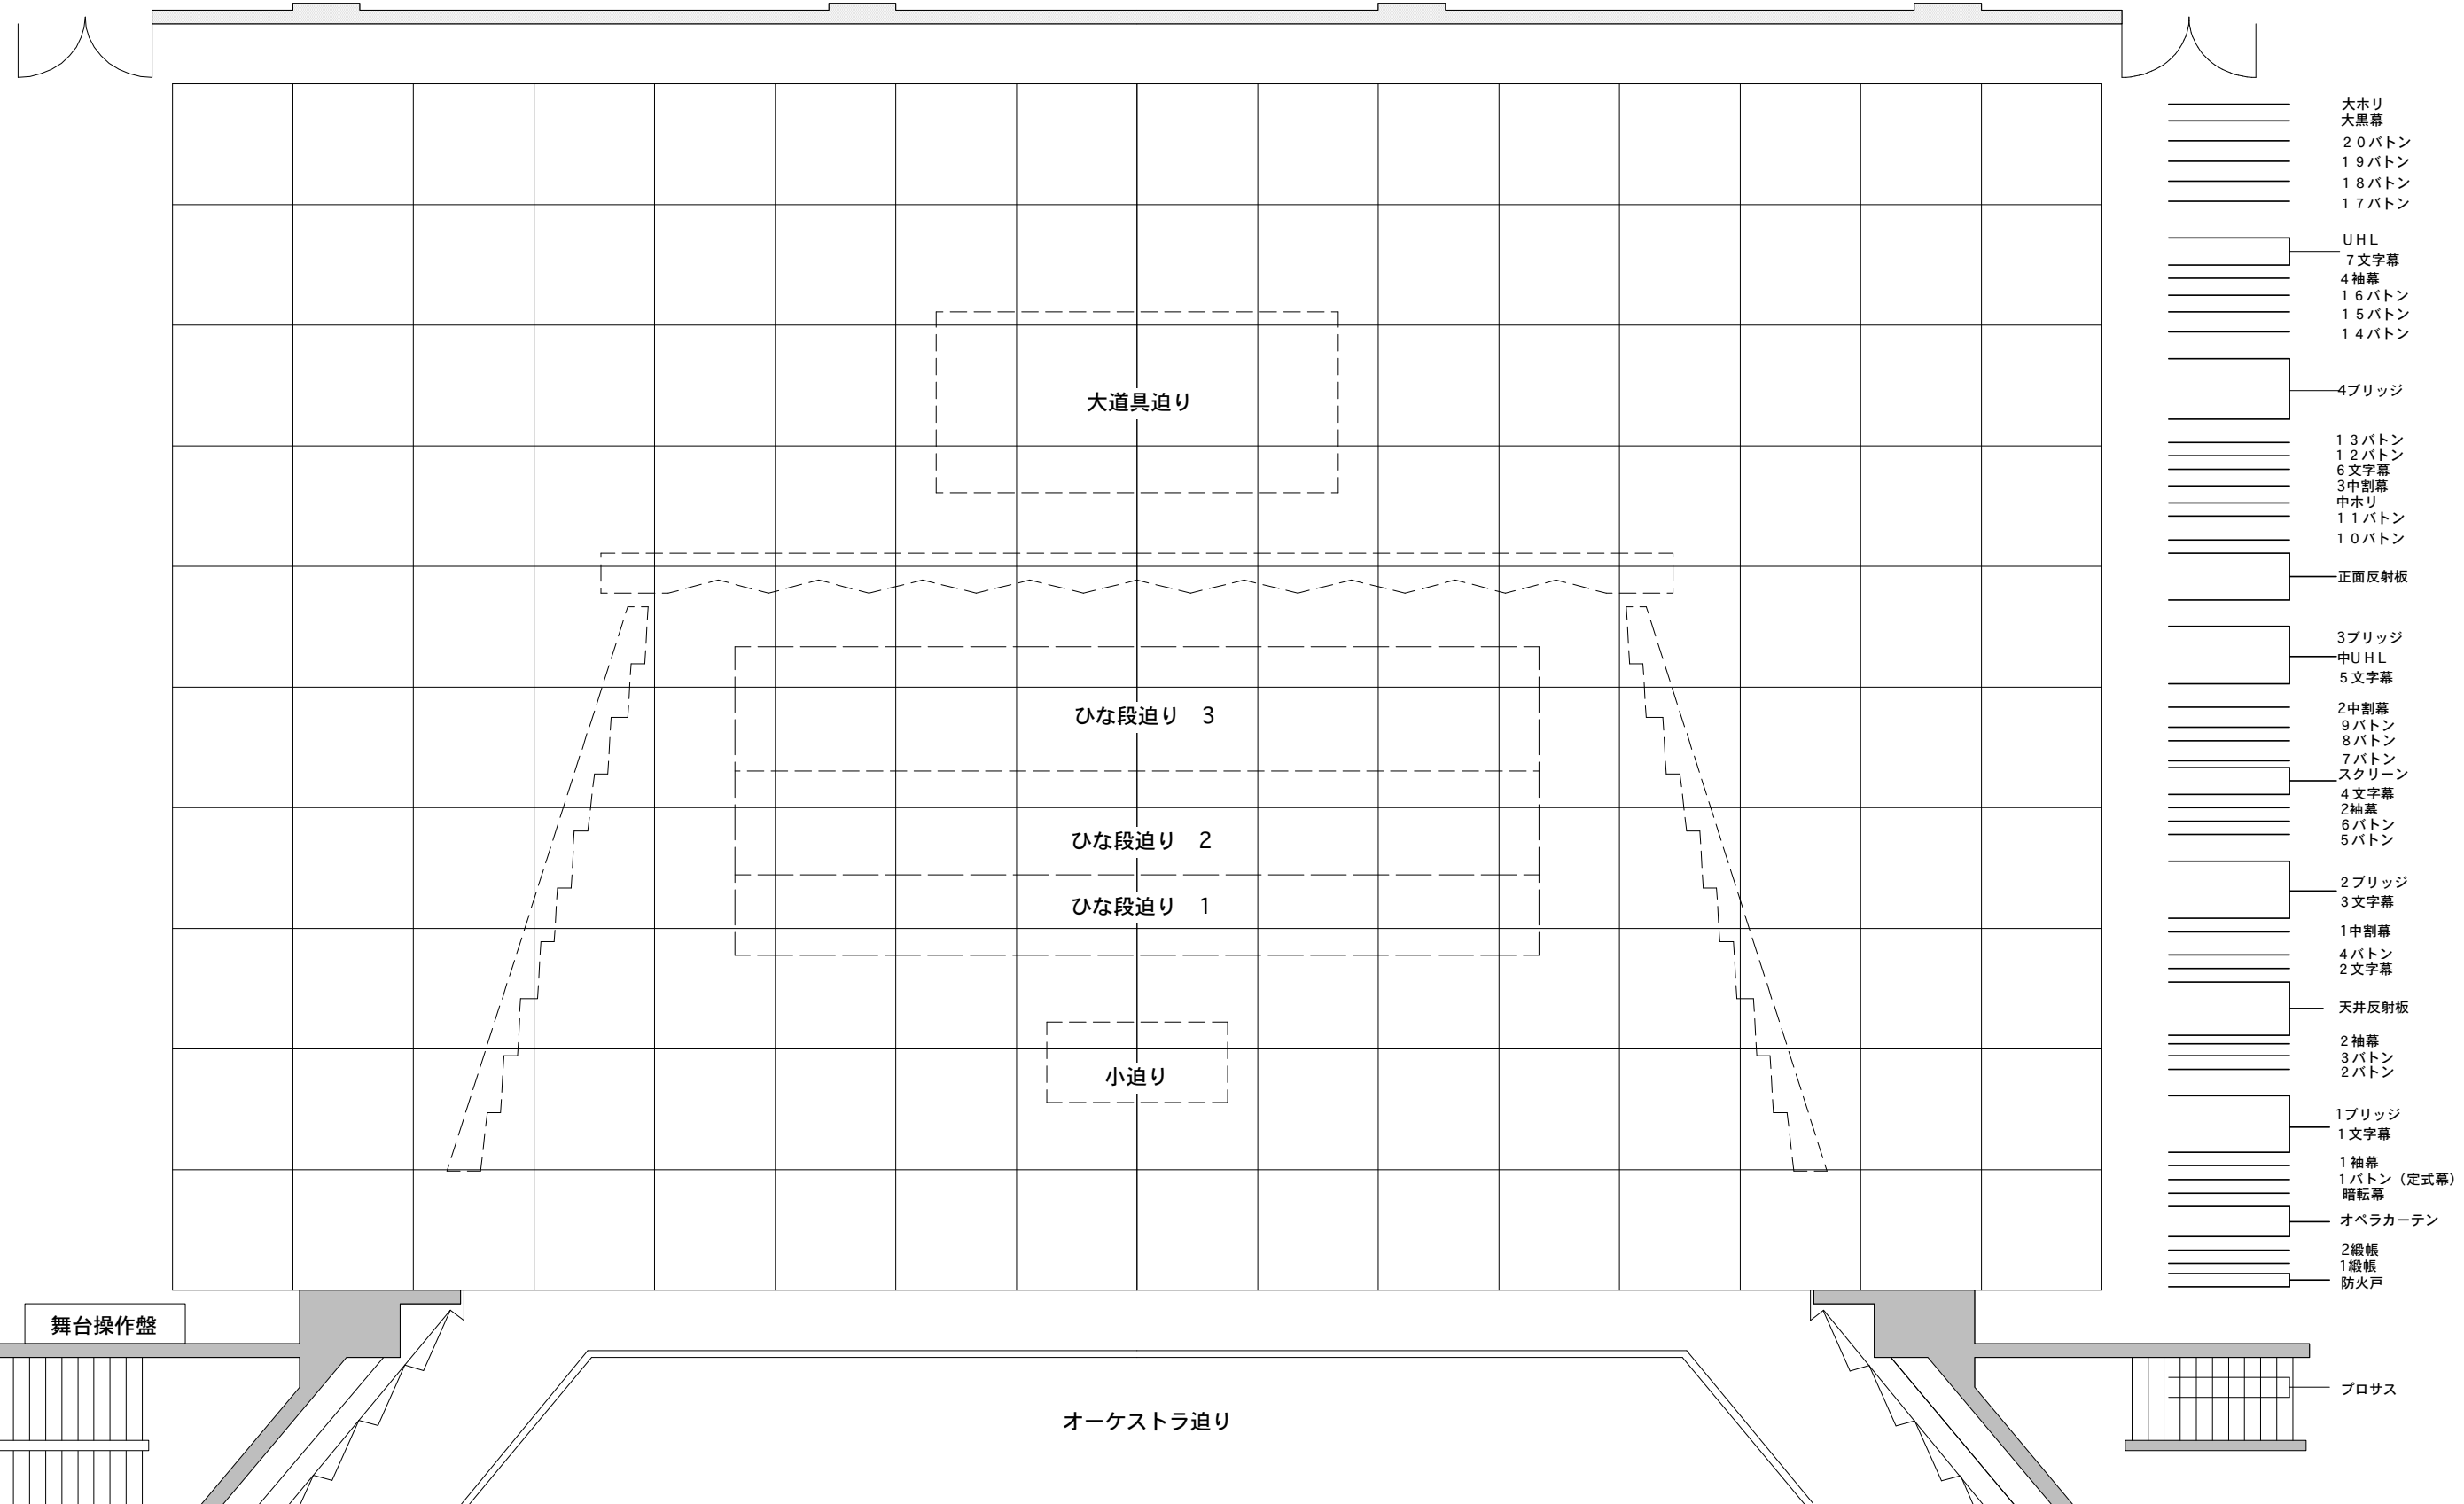

- 大ホリ
- 大黒幕
- 20バトン
- 19バトン
- 18バトン
- 17バトン
- UHL
- 7文字幕
- 4袖幕
- 16バトン
- 15バトン
- 14バトン
- 4ブリッジ
- 13バトン
- 12バトン
- 6文字幕
- 3中割幕
- 中ホリ
- 11バトン
- 10バトン
- 正面反射板
- 3ブリッジ
- 中UHL
- 5文字幕
- 2中割幕
- 9バトン
- 8バトン
- 7バトン
- スクリーン
- 4文字幕
- 2袖幕
- 6バトン
- 5バトン
- 2ブリッジ
- 3文字幕
- 1中割幕
- 4バトン
- 2文字幕
- 天井反射板
- 2袖幕
- 3バトン
- 2バトン
- 1ブリッジ
- 1文字幕
- 1袖幕
- 1バトン (定式幕)
- 暗転幕
- オペラカーテン
- 2縦帳
- 1縦帳
- 防火戸

使用年月日
間口 20m 奥行 19m 高さ 10m

TITLE
スノコ 24m

SCALE A3 1/100
T's PROJECT