


八王子市民会館

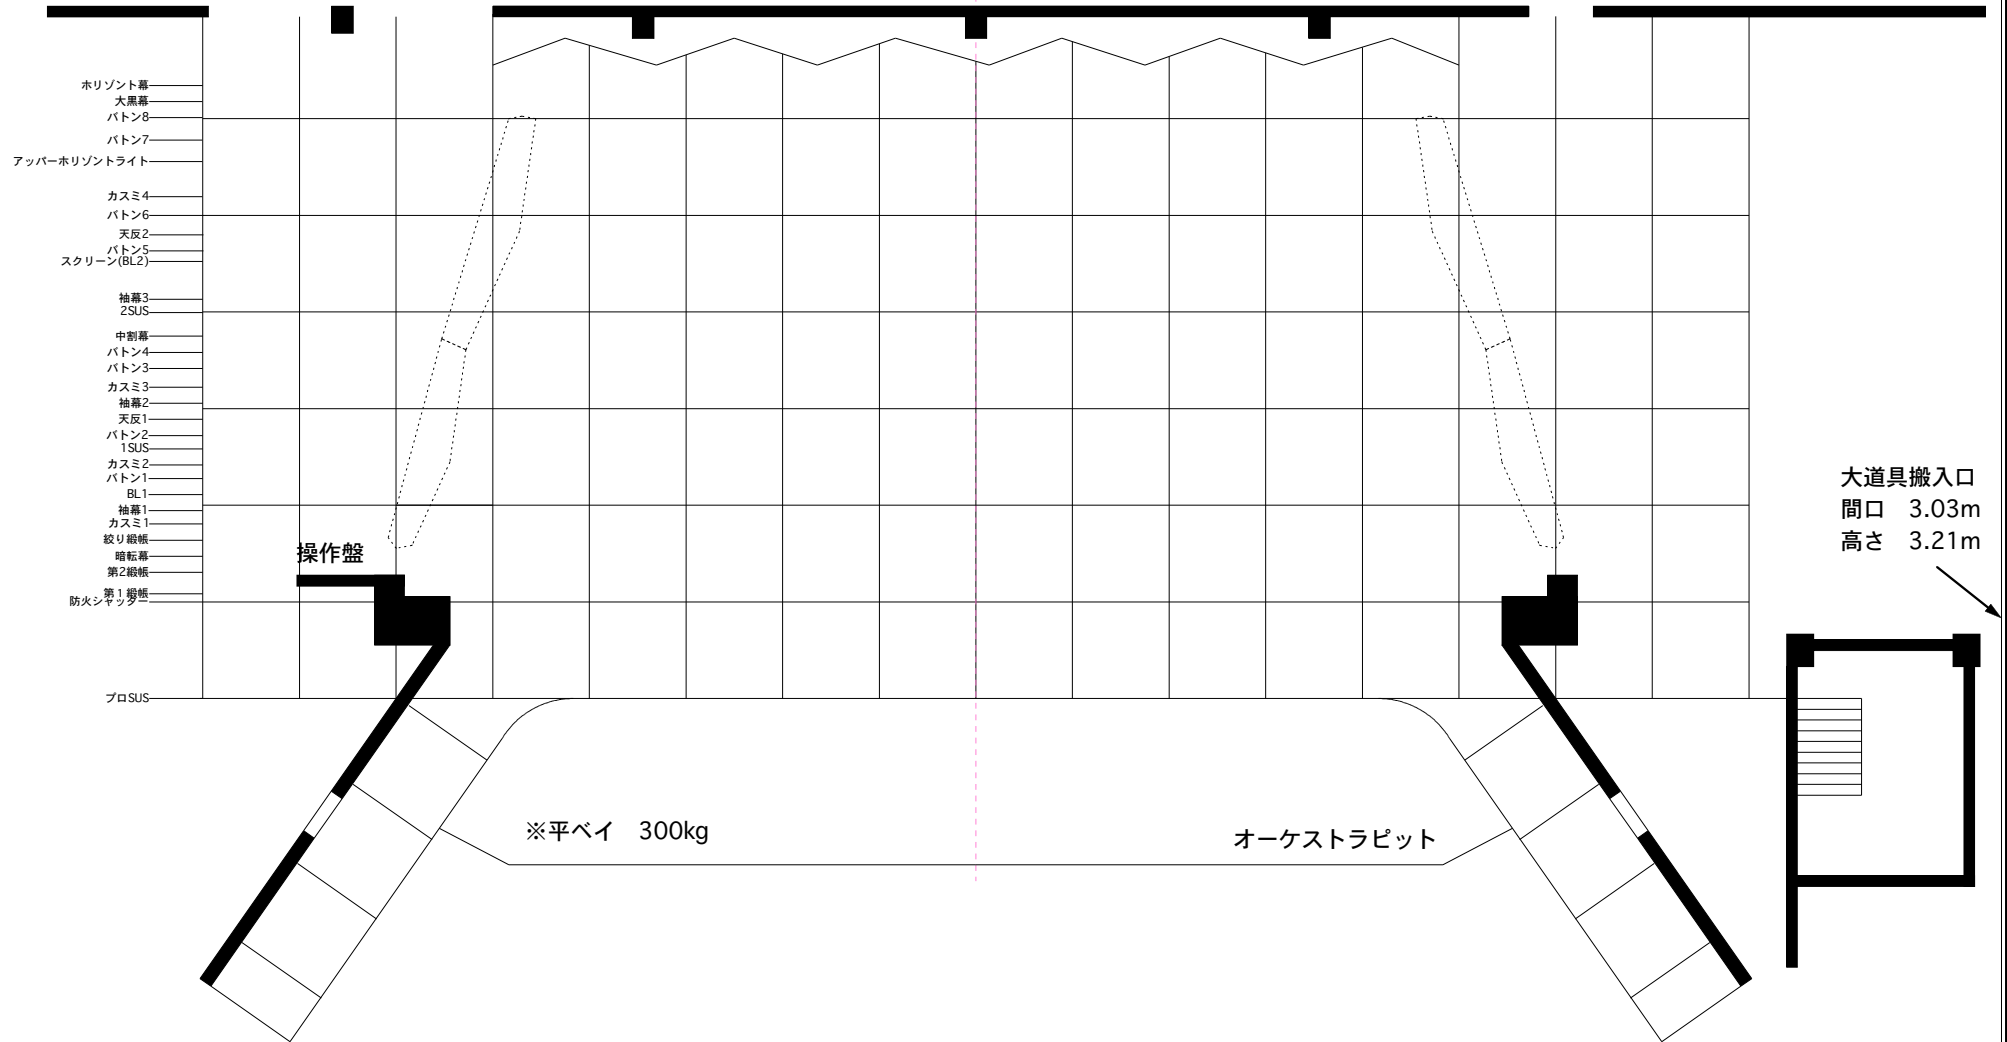

使用年月日
間口 20.0M 奥行 10.0M 高さ 8.0M

TITLE

SCALE A3 1/100
T's PROJECT