


品川区立総合区民センター  
きゅりあん

- Horizont幕
- バック幕
- バトン15
- バトン14
- バトン13
- Horizontライト
- 袖幕5
- 一文字幕5
- バトン12
- SUSL-5
- バトン11
- バトン10
- バトン9
- 袖幕4
- バトン8
- SUSL-4
- B.L-4(一文字幕共吊)
- 正面反射板
- バトン7
- 中Horizont幕
- 引割幕3
- バトン6
- 天井反射板-2後吊
- SUSL-3
- B.L-3
- 引割幕2
- 一文字幕3
- 天井反射板-2前吊
- バトン5
- 天井反射板-1後吊
- 袖幕3
- バトン4(使用不可)
- SUSL-2
- スクリーン
- スクリーンカットマスク-引割幕1
- 一文字幕2
- バトン3
- バトン2
- 天井反射板-1前吊
- 袖幕2
- SUSL-1
- B.L-1(一文字幕共吊)
- 袖幕1
- バトン1
- 暗転幕
- 引割縦帳
- 縦帳2
- 縦帳1
- 防火戸

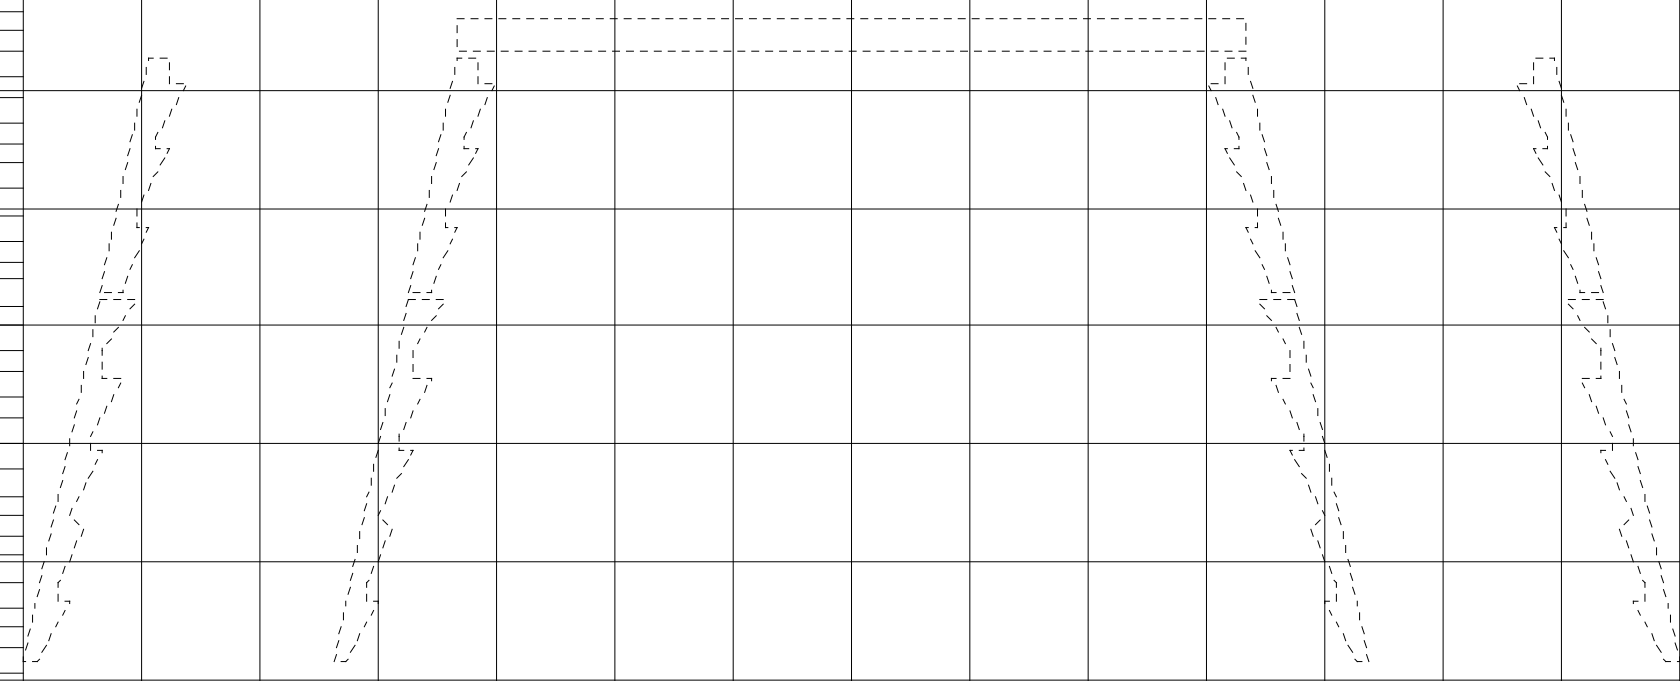

使用年月日  
間口 15M 奥行 18.5M 高さ 8.0M

TITLE

SCALE A3 1/100  
T's PROJECT