


中野サンプラザホール

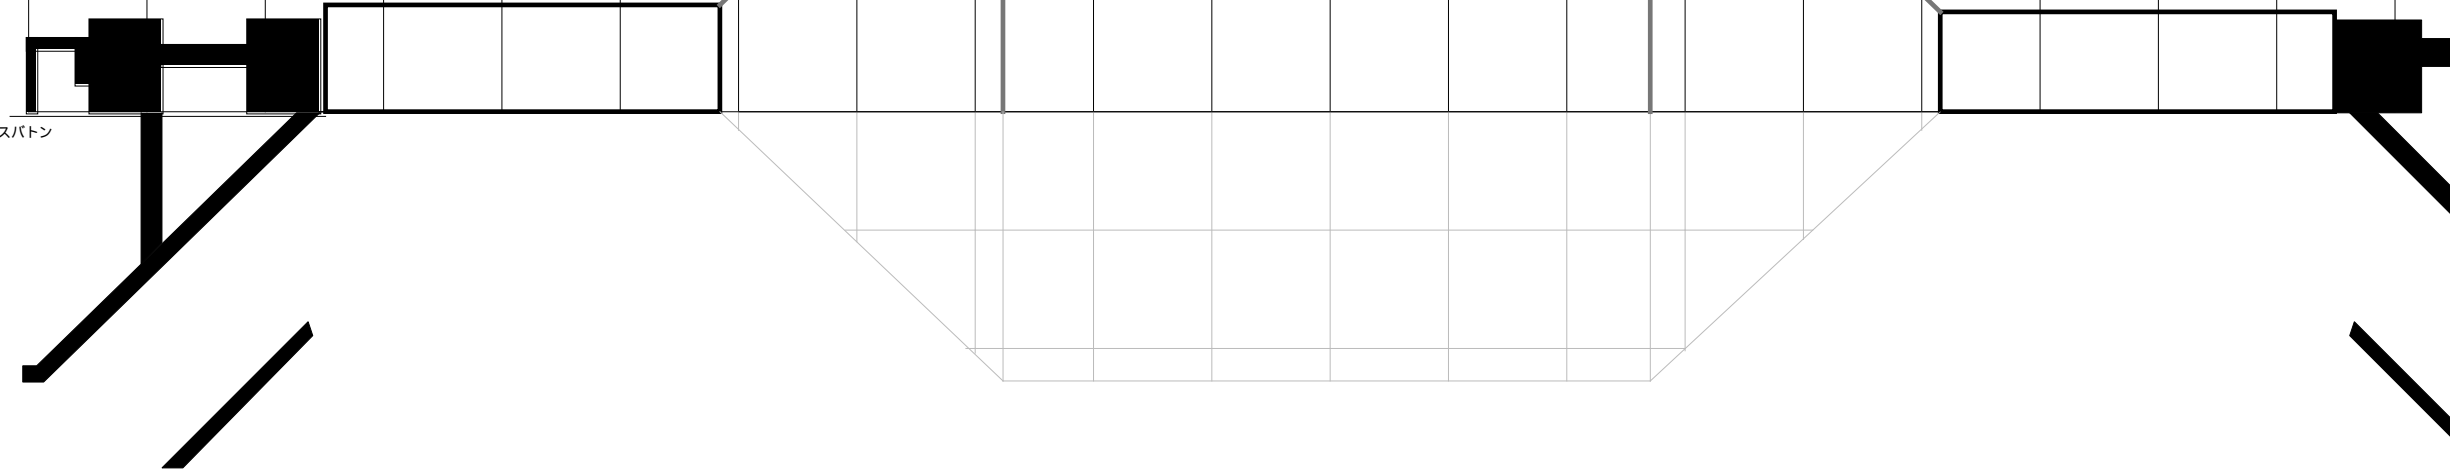

- サイクロラマ(ホリゾント) _____
- バトン14(星) _____
- 大黒幕(引幕) _____
- バトン13 _____
- アッパーホリゾントライト _____
- バトン12 _____
- バトン11 _____
- バトン10 _____
- バトン9 _____
- 引割幕2 _____
- バトン8 _____
- 一文字バトン(手動2) _____
- 3S.L _____
- バトン7 _____
- バトン6 _____
- バトン5 _____
- ボーダーライト _____
- バトン4 _____
- バトン(手動1) _____
- 2S.L _____
- 引割幕1 _____
- 一文字バトン3 _____
- バトン2 _____
- スクリーン _____
- 1S.L _____
- バトン1 _____
- 緞帳 _____
- 絞り緞帳 _____



使用年月日
間口 18M 奥行 17M 高さ 10M

TITLE

SCALE A3 1/100
T's PROJECT