


# なかのZER大ホール

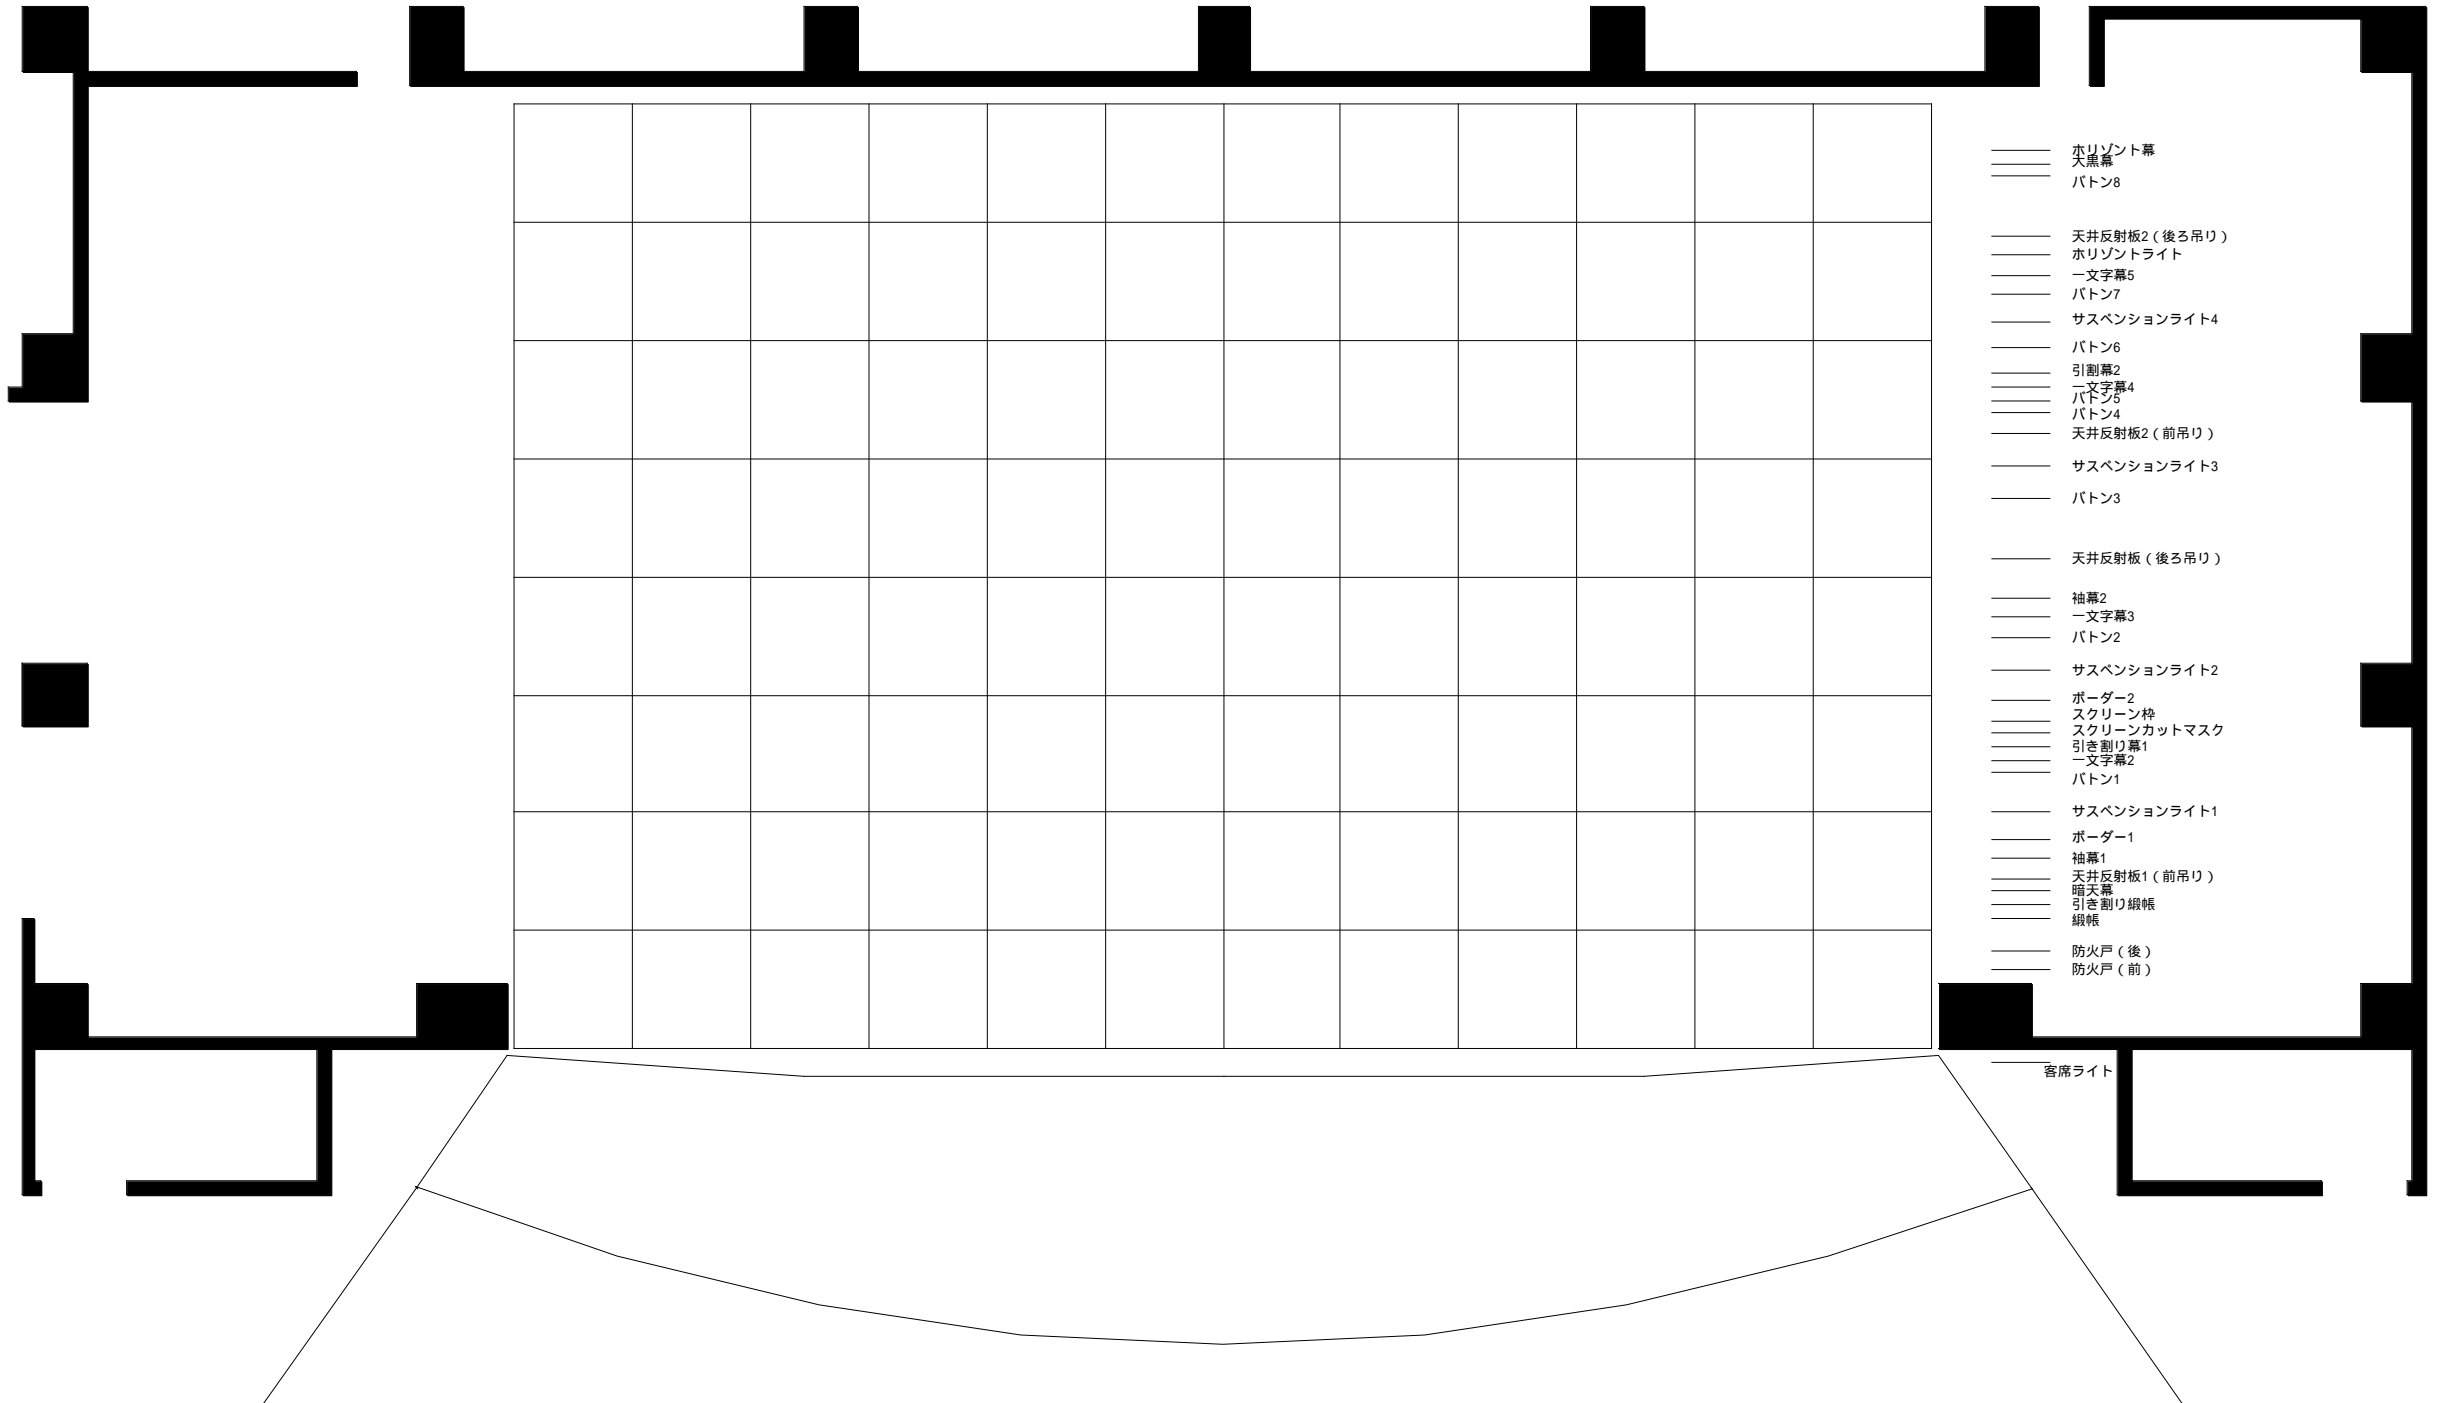

- ホリゾン幕
- 大黒幕
- バトン8
  
- 天井反射板2 (後ろ吊り)
- ホリゾンライト
- 一文字幕5
- バトン7
- サスペンションライト4
- バトン6
- 引割幕2
- 一文字幕4
- バトン5
- バトン4
- 天井反射板2 (前吊り)
- サスペンションライト3
- バトン3
  
- 天井反射板 (後ろ吊り)
  
- 袖幕2
- 一文字幕3
- バトン2
  
- サスペンションライト2
- ボーダー2
- スクリーン枠
- スクリーンカットマスク
- 引き割り幕1
- 一文字幕2
- バトン1
  
- サスペンションライト1
- ボーダー1
- 袖幕1
- 天井反射板1 (前吊り)
- 暗天幕
- 引き割り緞帳
- 緞帳
  
- 防火戸 (後)
- 防火戸 (前)

客席ライト

使用年月日  
 間口 22M 奥行 14M 高さ 11.6M

TITLE

SCALE A3 1/100  
 T's PROJECT