


PARCO劇場

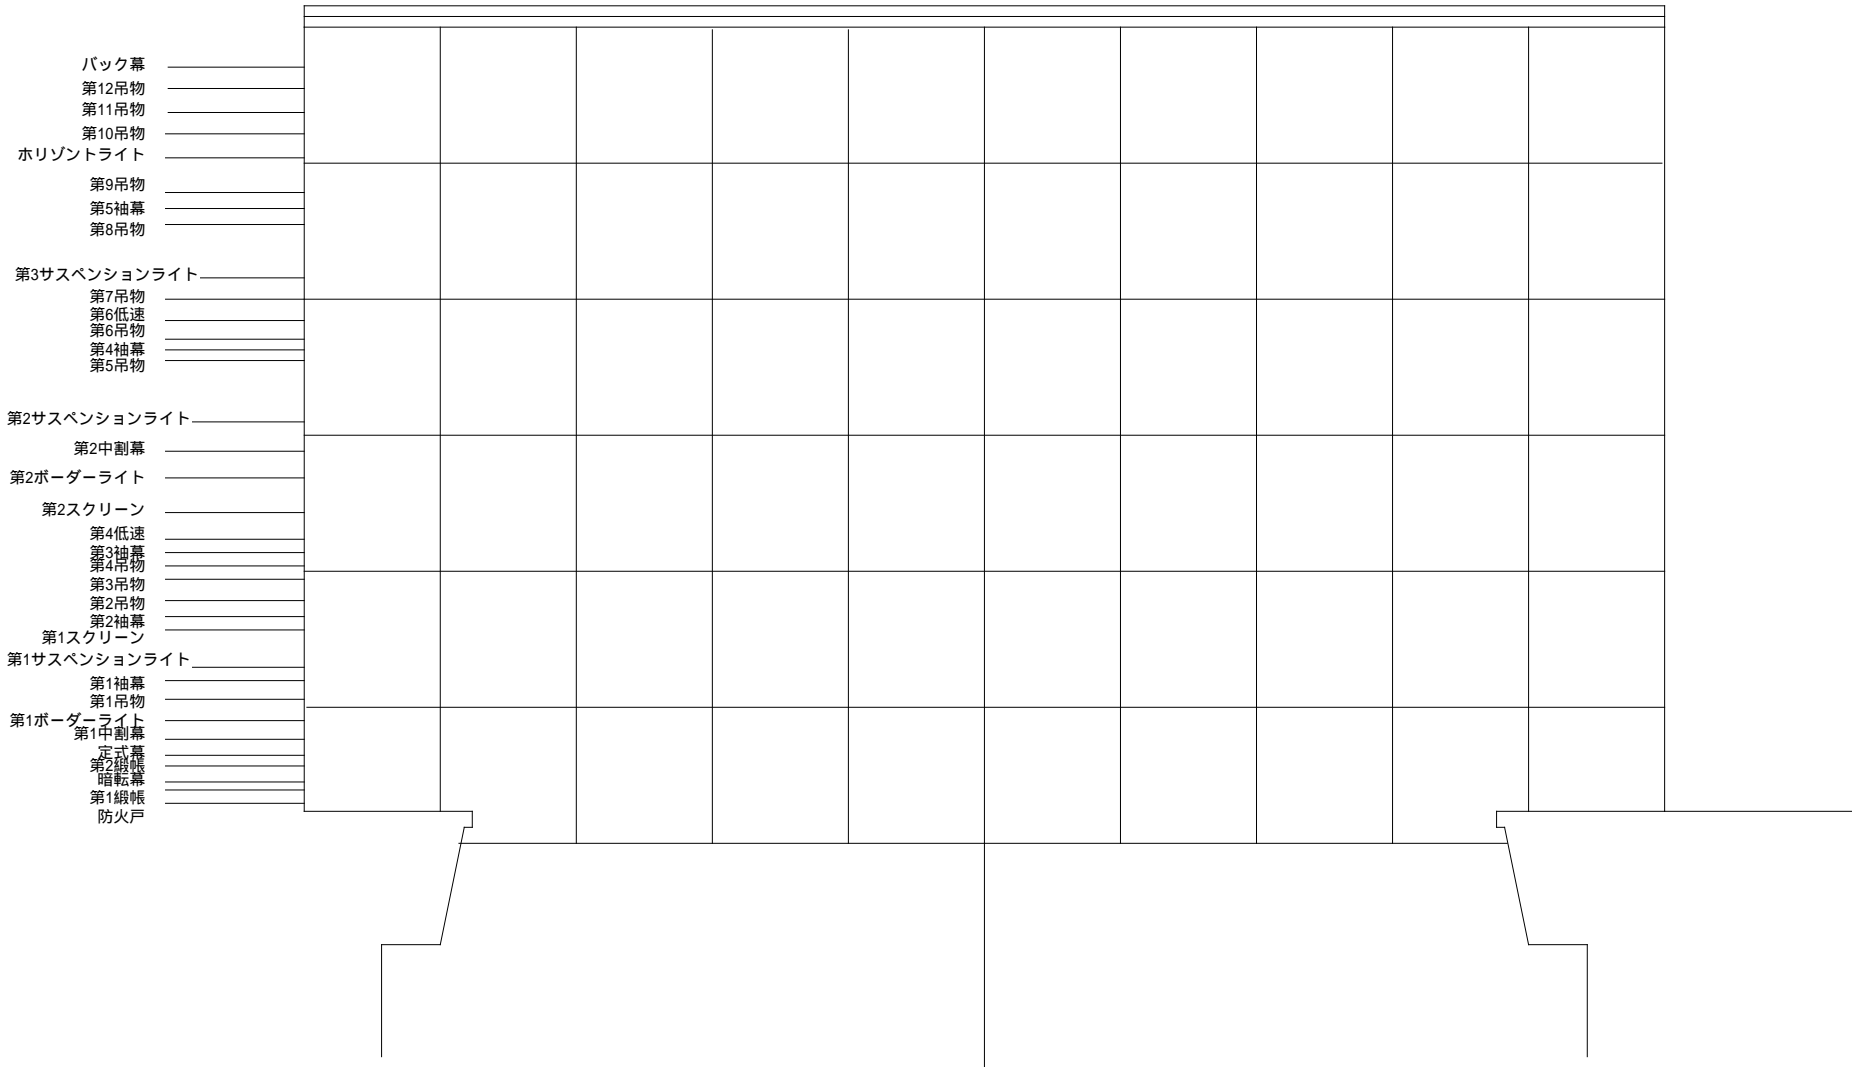

使用年月日

TITLE

SCALE

A4 1/100

間口 13.7M 奥行 11.0M 高さ 6.0M

T's PROJECT