


# 渋谷C.C.Lemonホール

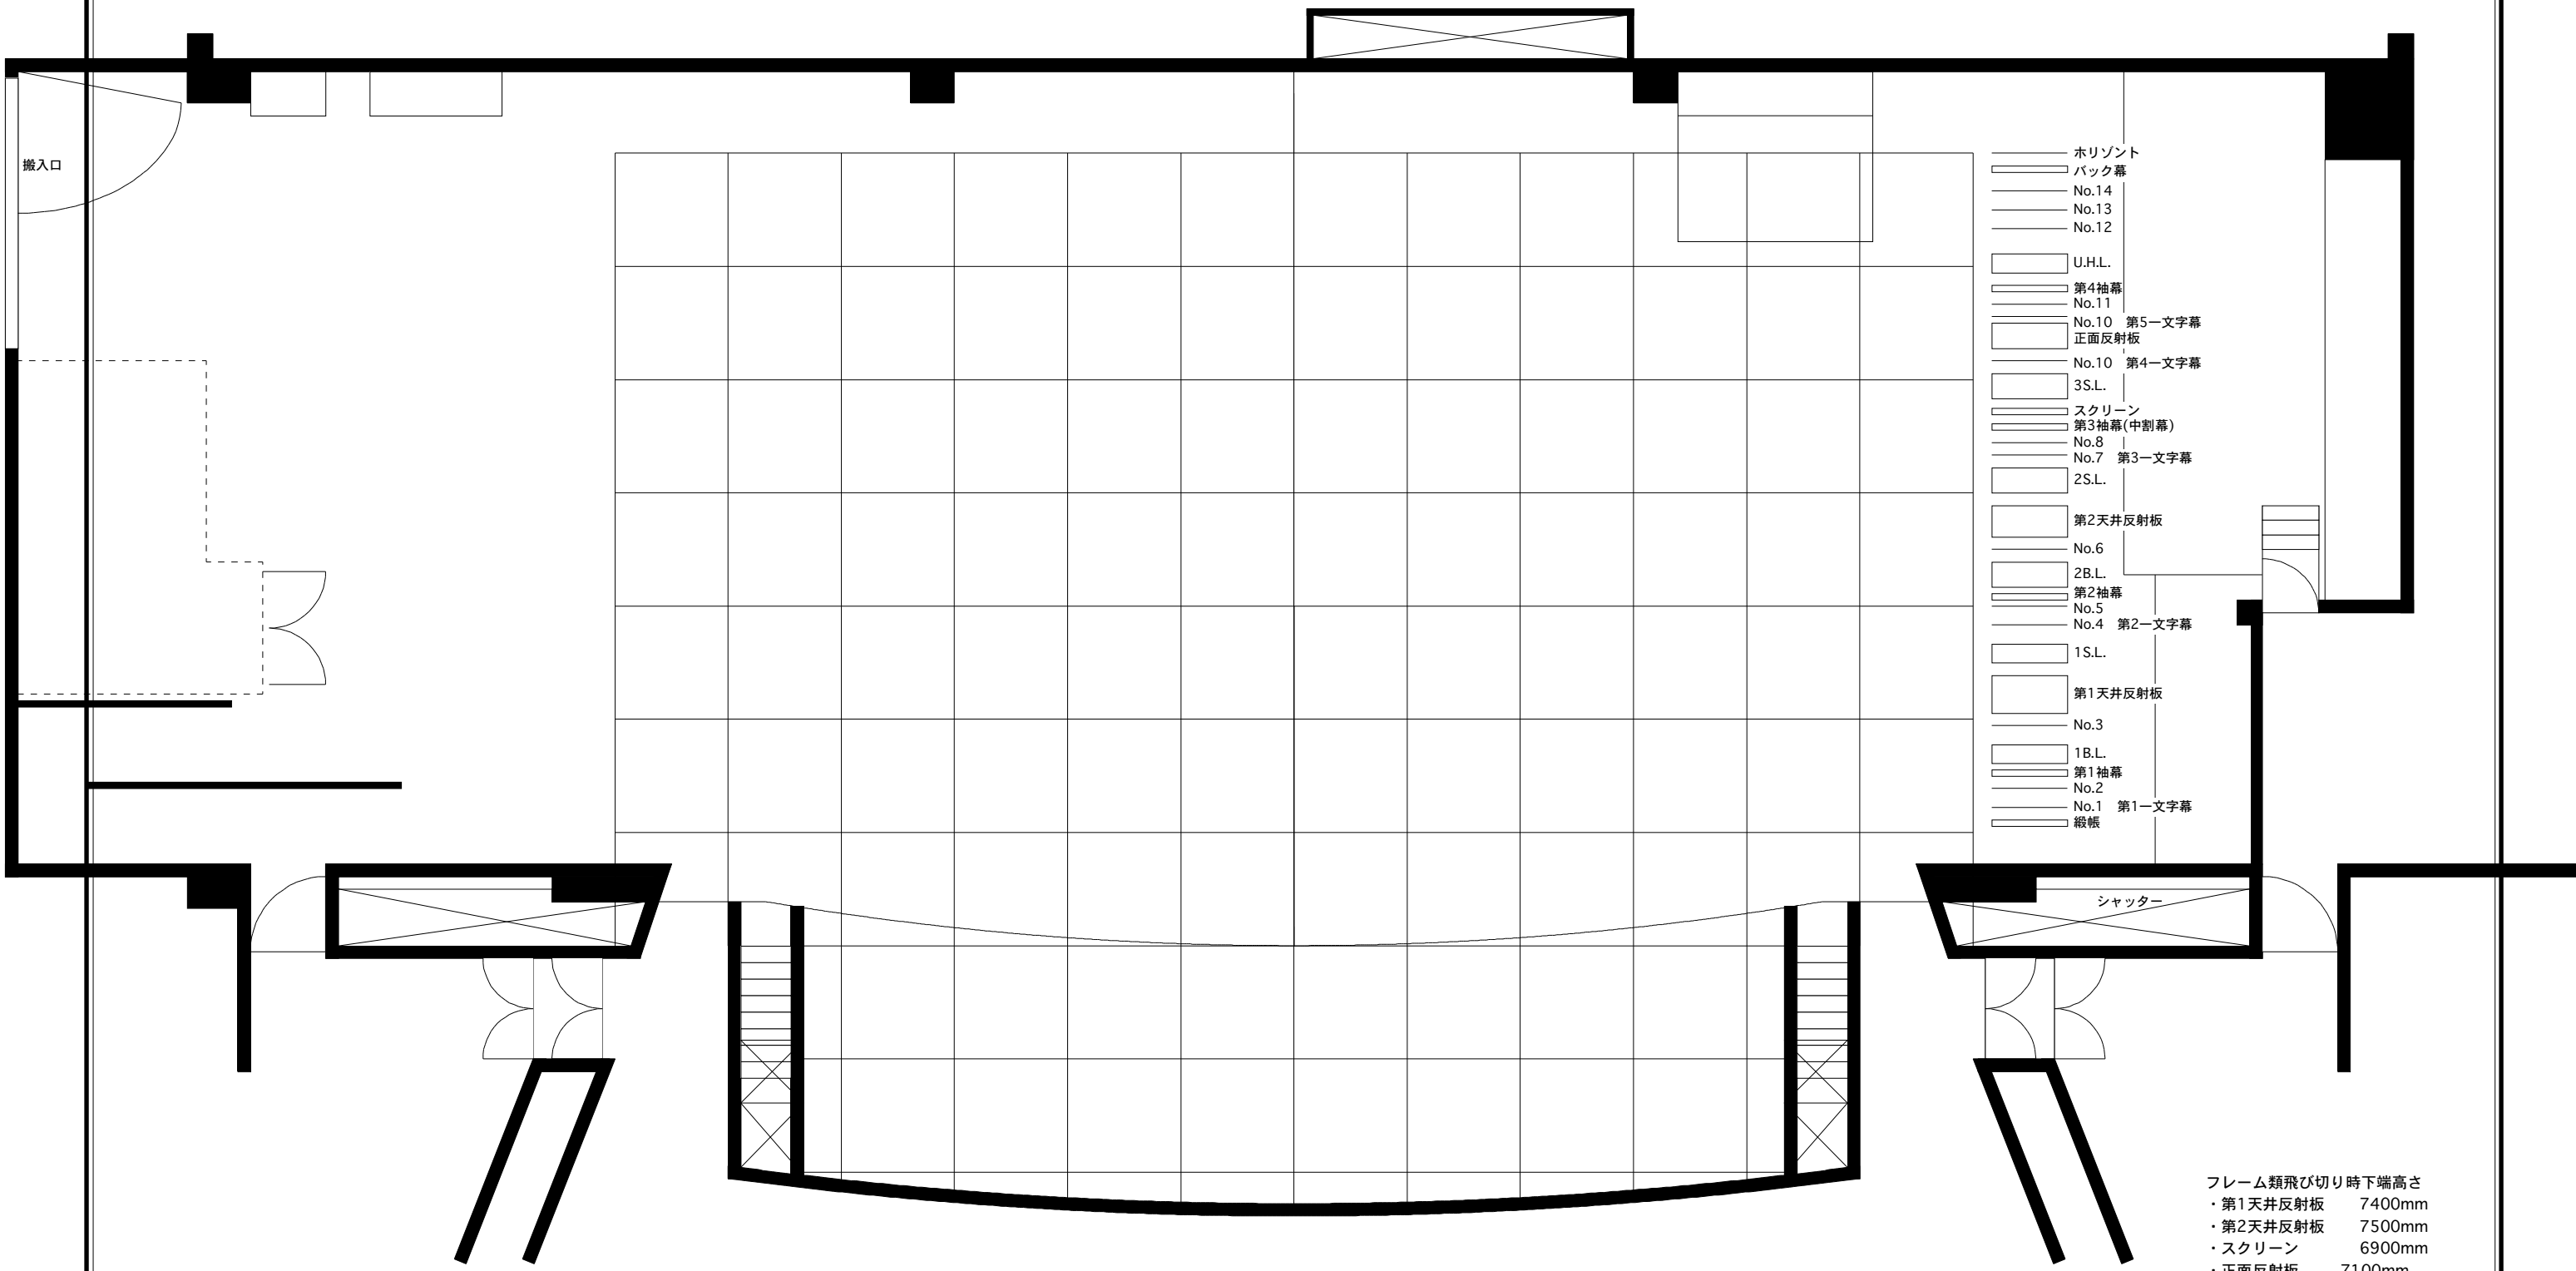

- ホリゾン
- ▨ バック幕
- No.14
- No.13
- No.12
- ▨ U.H.L.
- ▨ 第4袖幕
- No.11
- ▨ No.10 第5-文字幕
- ▨ 正面反射板
- No.10 第4-文字幕
- ▨ 3S.L.
- ▨ スクリーン
- ▨ 第3袖幕(中割幕)
- No.8
- ▨ No.7 第3-文字幕
- ▨ 2S.L.
- ▨ 第2天井反射板
- No.6
- ▨ 2B.L.
- ▨ 第2袖幕
- No.5
- ▨ No.4 第2-文字幕
- ▨ 1S.L.
- ▨ 第1天井反射板
- No.3
- ▨ 1B.L.
- ▨ 第1袖幕
- No.2
- ▨ No.1 第1-文字幕
- ▨ 緞帳

- フレーム類飛び切り時下端高さ
- ・第1天井反射板 7400mm
  - ・第2天井反射板 7500mm
  - ・スクリーン 6900mm
  - ・正面反射板 7100mm
  - ・ホリゾン幕 4450mm
  - ・第1側面反射板 3600mm
  - ・第2側面反射板 4850mm

使用年月日  
間口 20m 奥行 14.27m 高さ 8m

TITLE

SCALE A3 1/100  
T's PROJECT