


サンパール荒川 大ホール

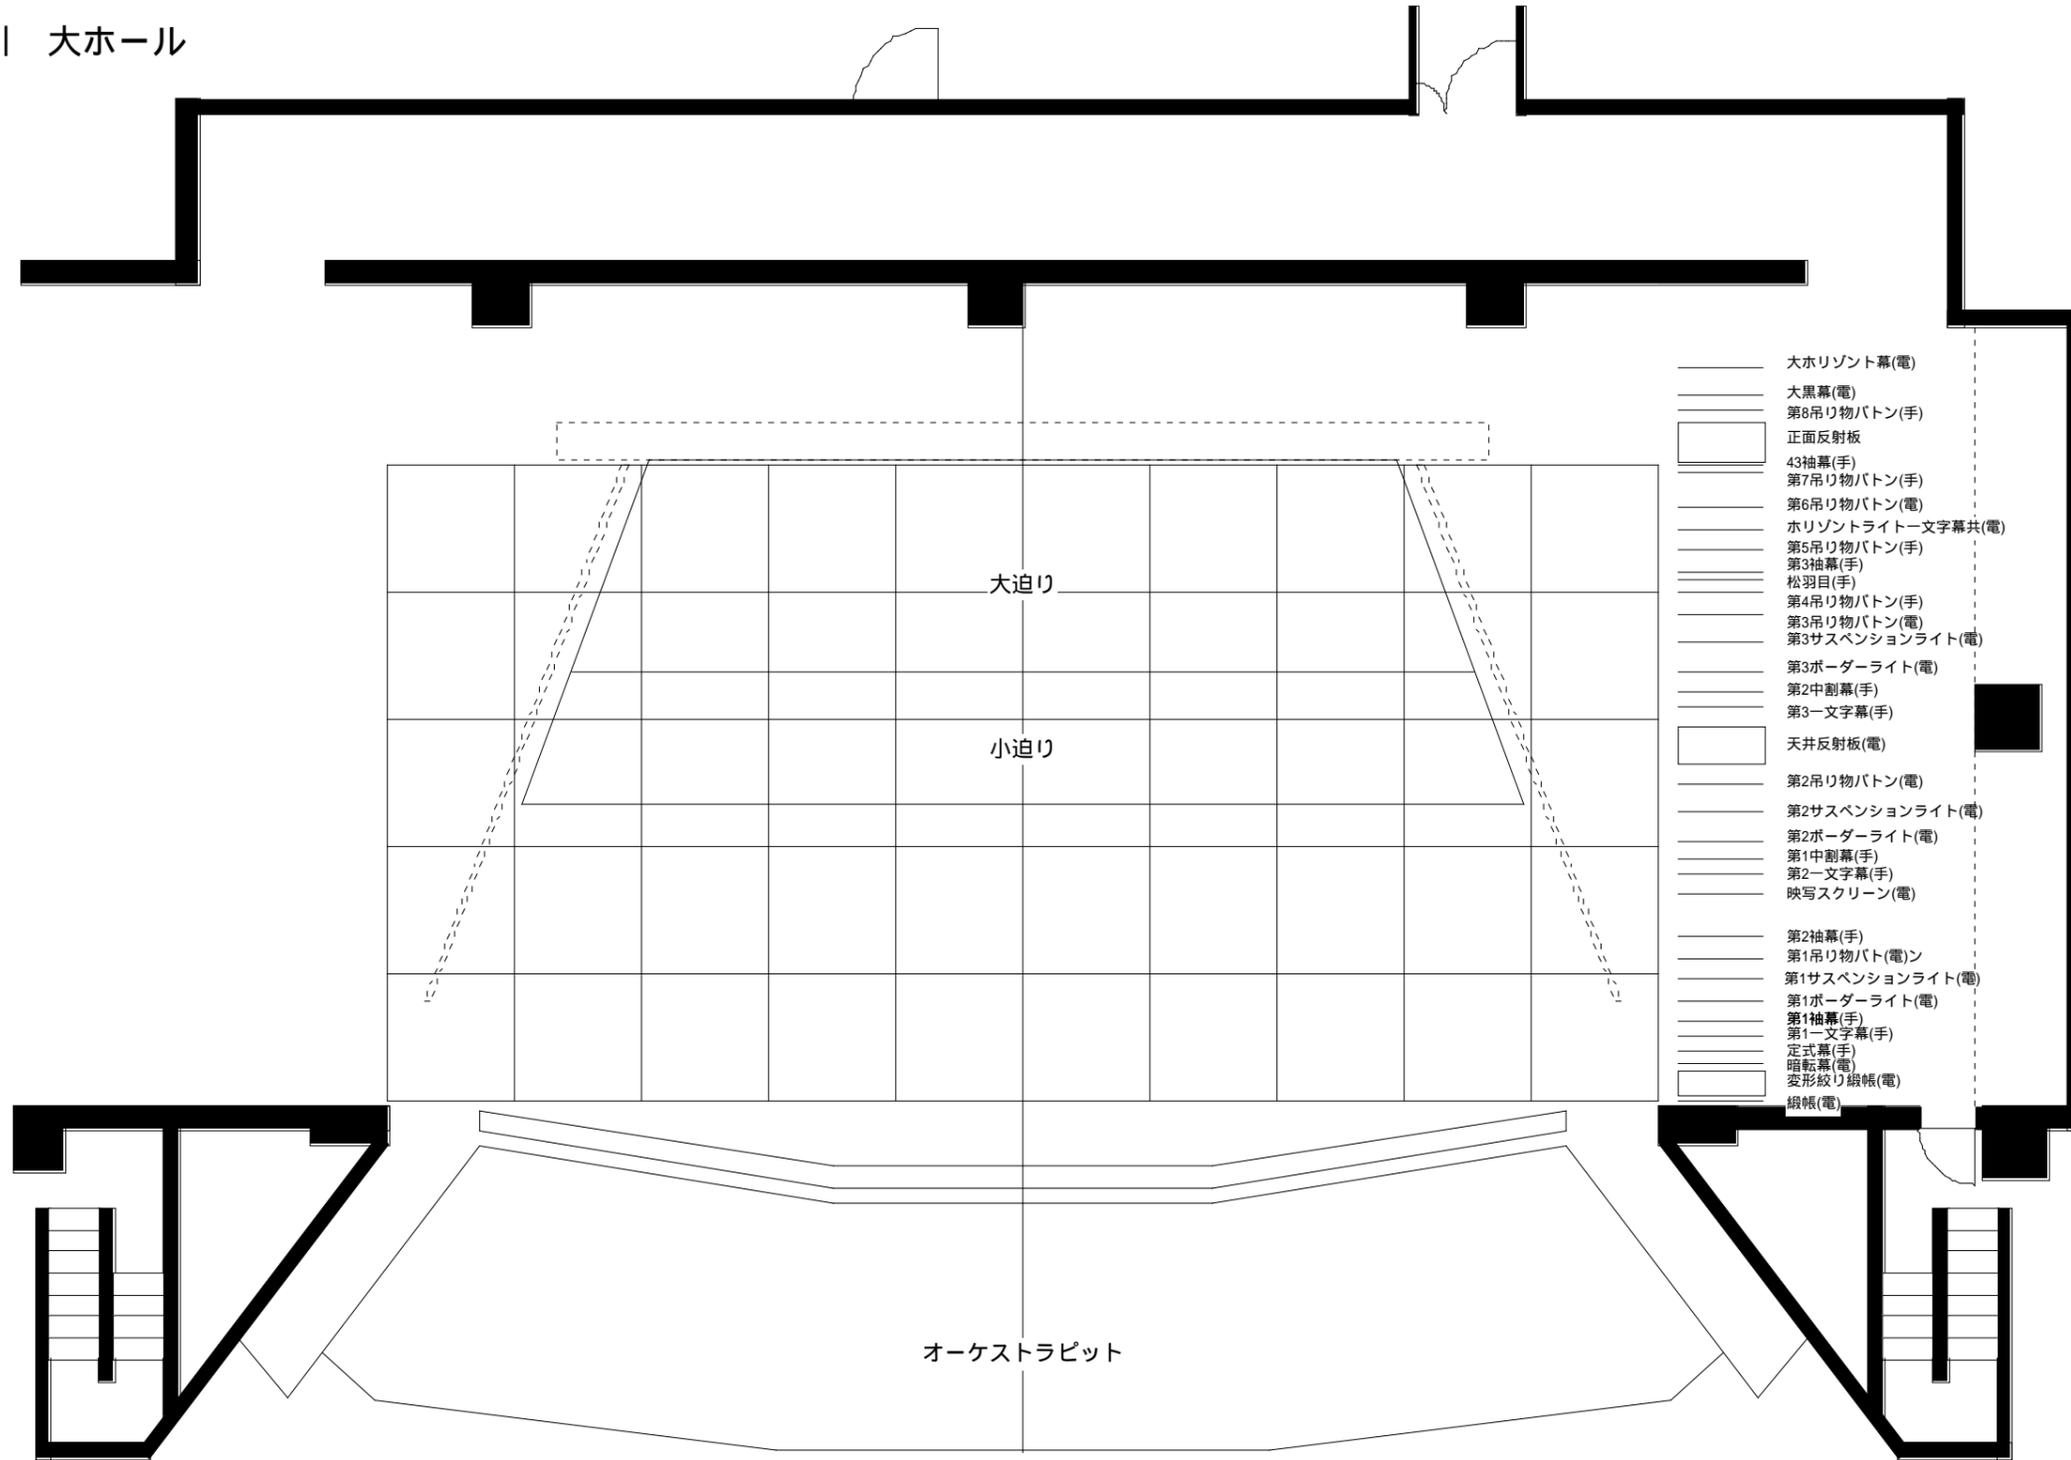

- 大水平ソント幕(電)
- 大黒幕(電)
- 第8吊り物バトン(手)
- 正面反射板
- 43袖幕(手)
- 第7吊り物バトン(手)
- 第6吊り物バトン(電)
- 水平ソントライト-文字幕共(電)
- 第5吊り物バトン(手)
- 第3袖幕(手)
- 松羽目(手)
- 第4吊り物バトン(手)
- 第3吊り物バトン(電)
- 第3サスペンションライト(電)
- 第3ボーダーライト(電)
- 第2中割幕(手)
- 第3-文字幕(手)
- 天井反射板(電)
- 第2吊り物バトン(電)
- 第2サスペンションライト(電)
- 第2ボーダーライト(電)
- 第1中割幕(手)
- 第2-文字幕(手)
- 映写スクリーン(電)
- 第2袖幕(手)
- 第1吊り物バトン(電)
- 第1サスペンションライト(電)
- 第1ボーダーライト(電)
- 第1袖幕(手)
- 第1-文字幕(手)
- 定式幕(手)
- 暗転幕(電)
- 変形絞り緞帳(電)
- 緞帳(電)

使用年月日  
間口 18m 奥行 13m 高さ 8m

TITLE

SCALE A3 1/100  
T's PROJECT