


簡易保険ホール

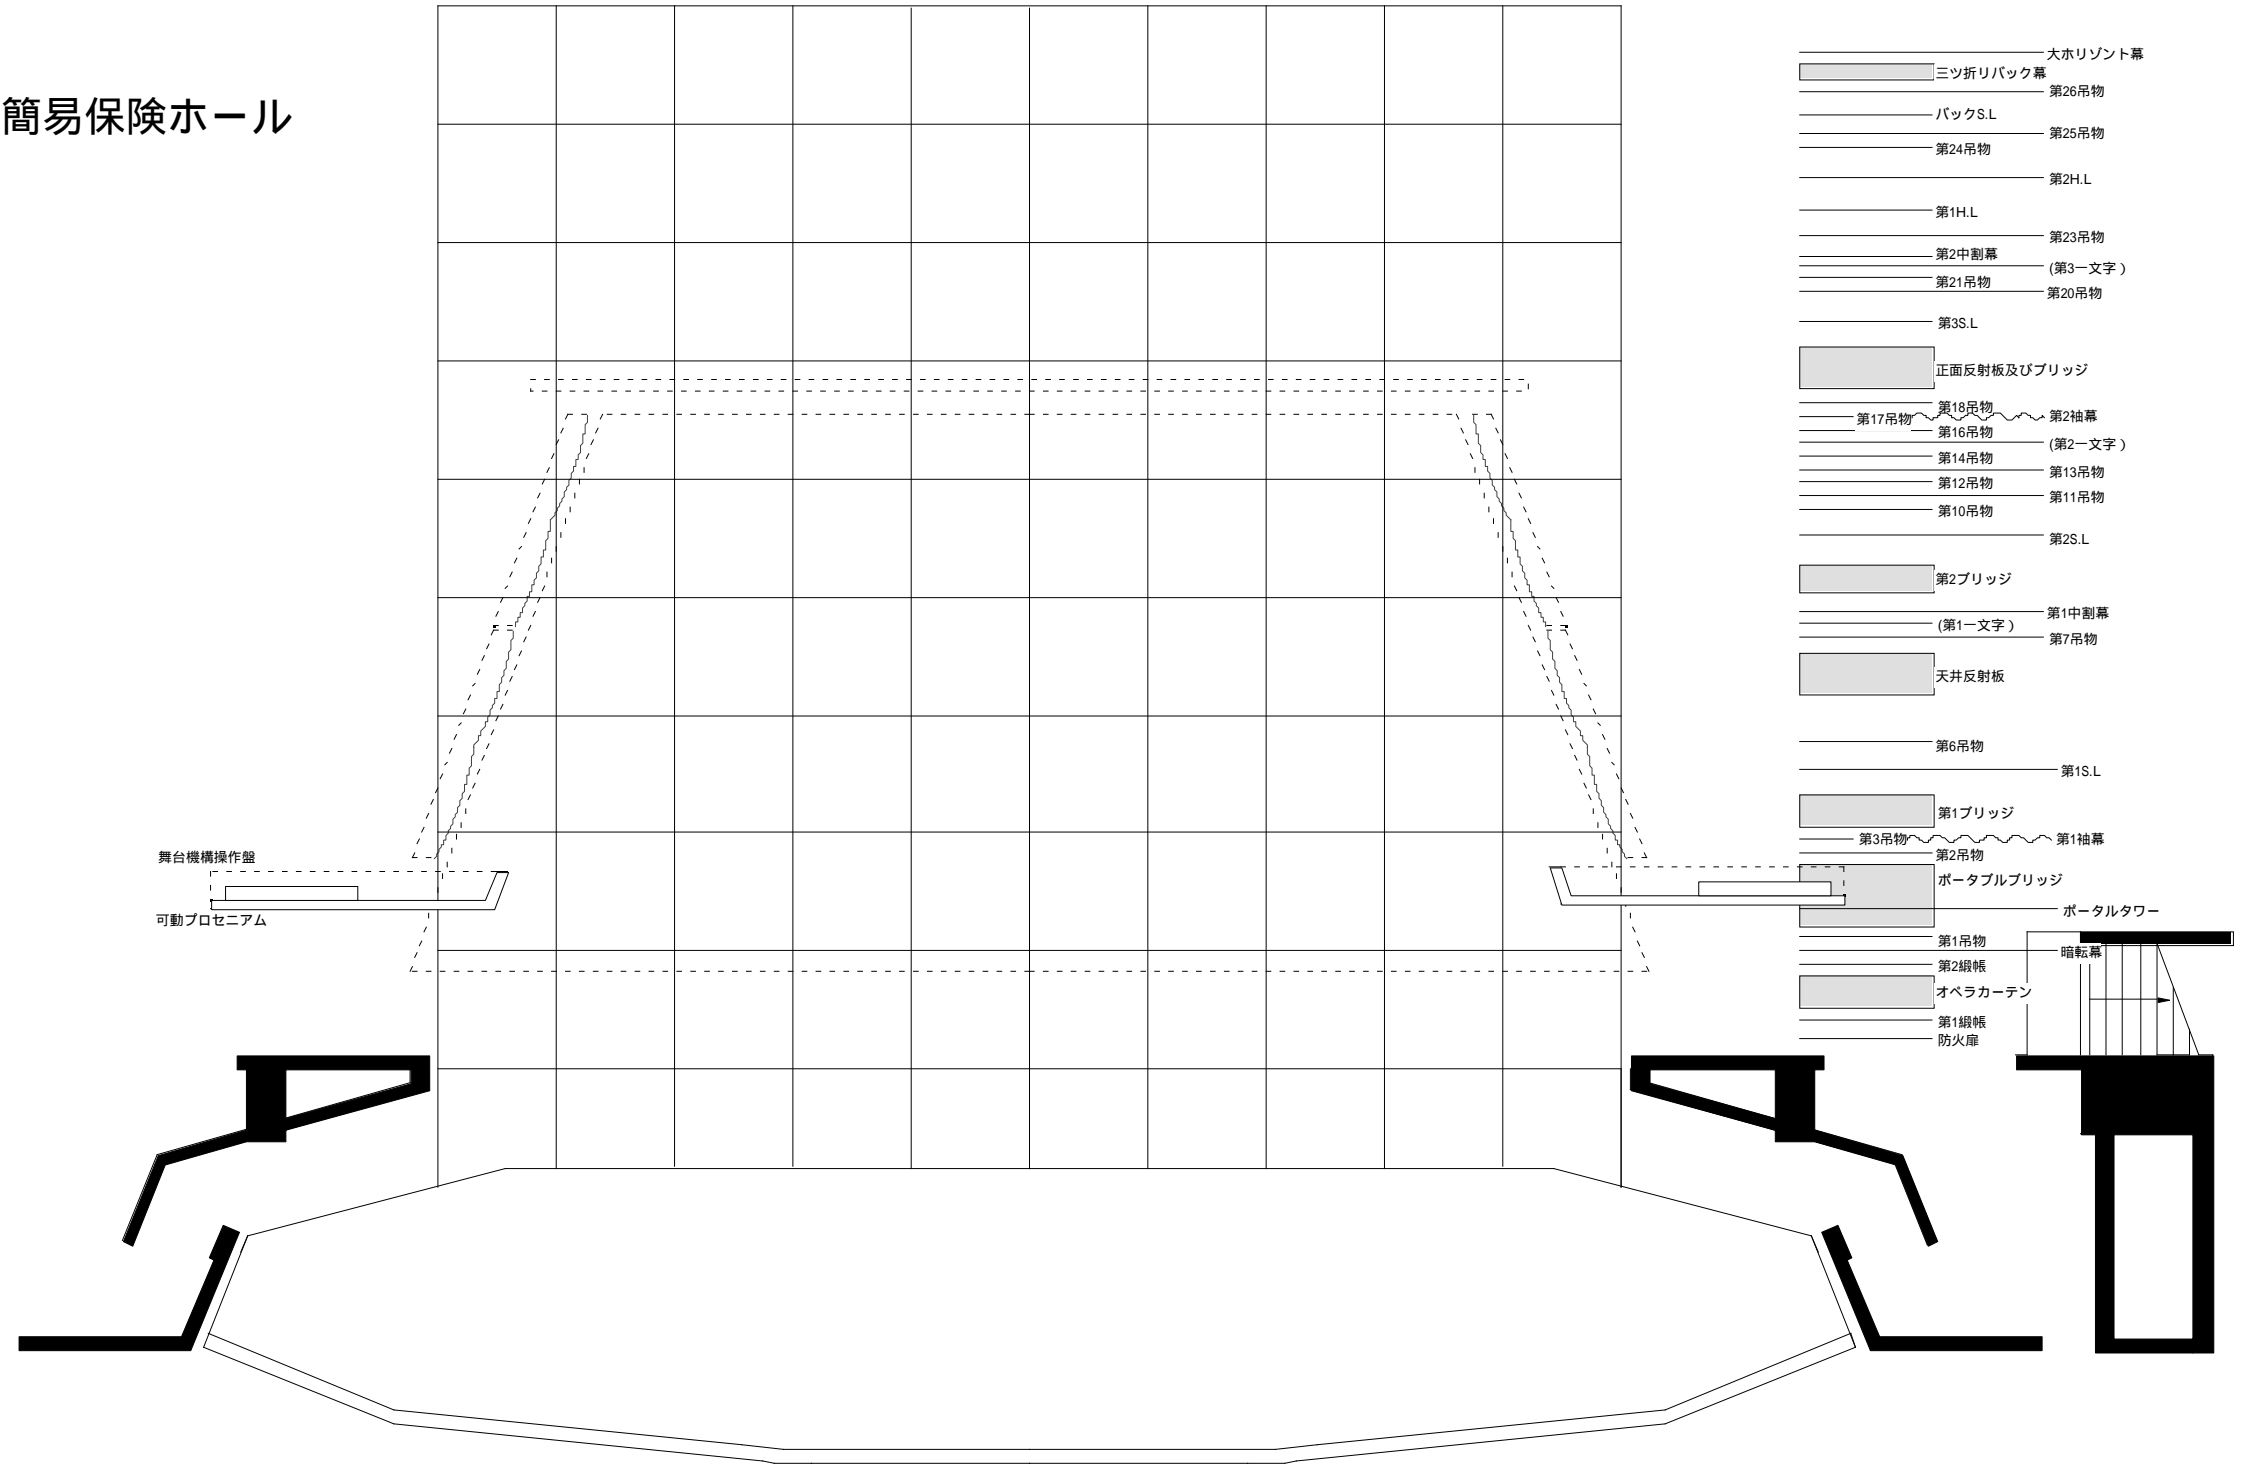

使用年月日
間口 18M 奥行 17M 高さ 10M

TITLE

SCALE A3 1/100
T's PROJECT