


富山芸術文化ホール
AUBADE HALL

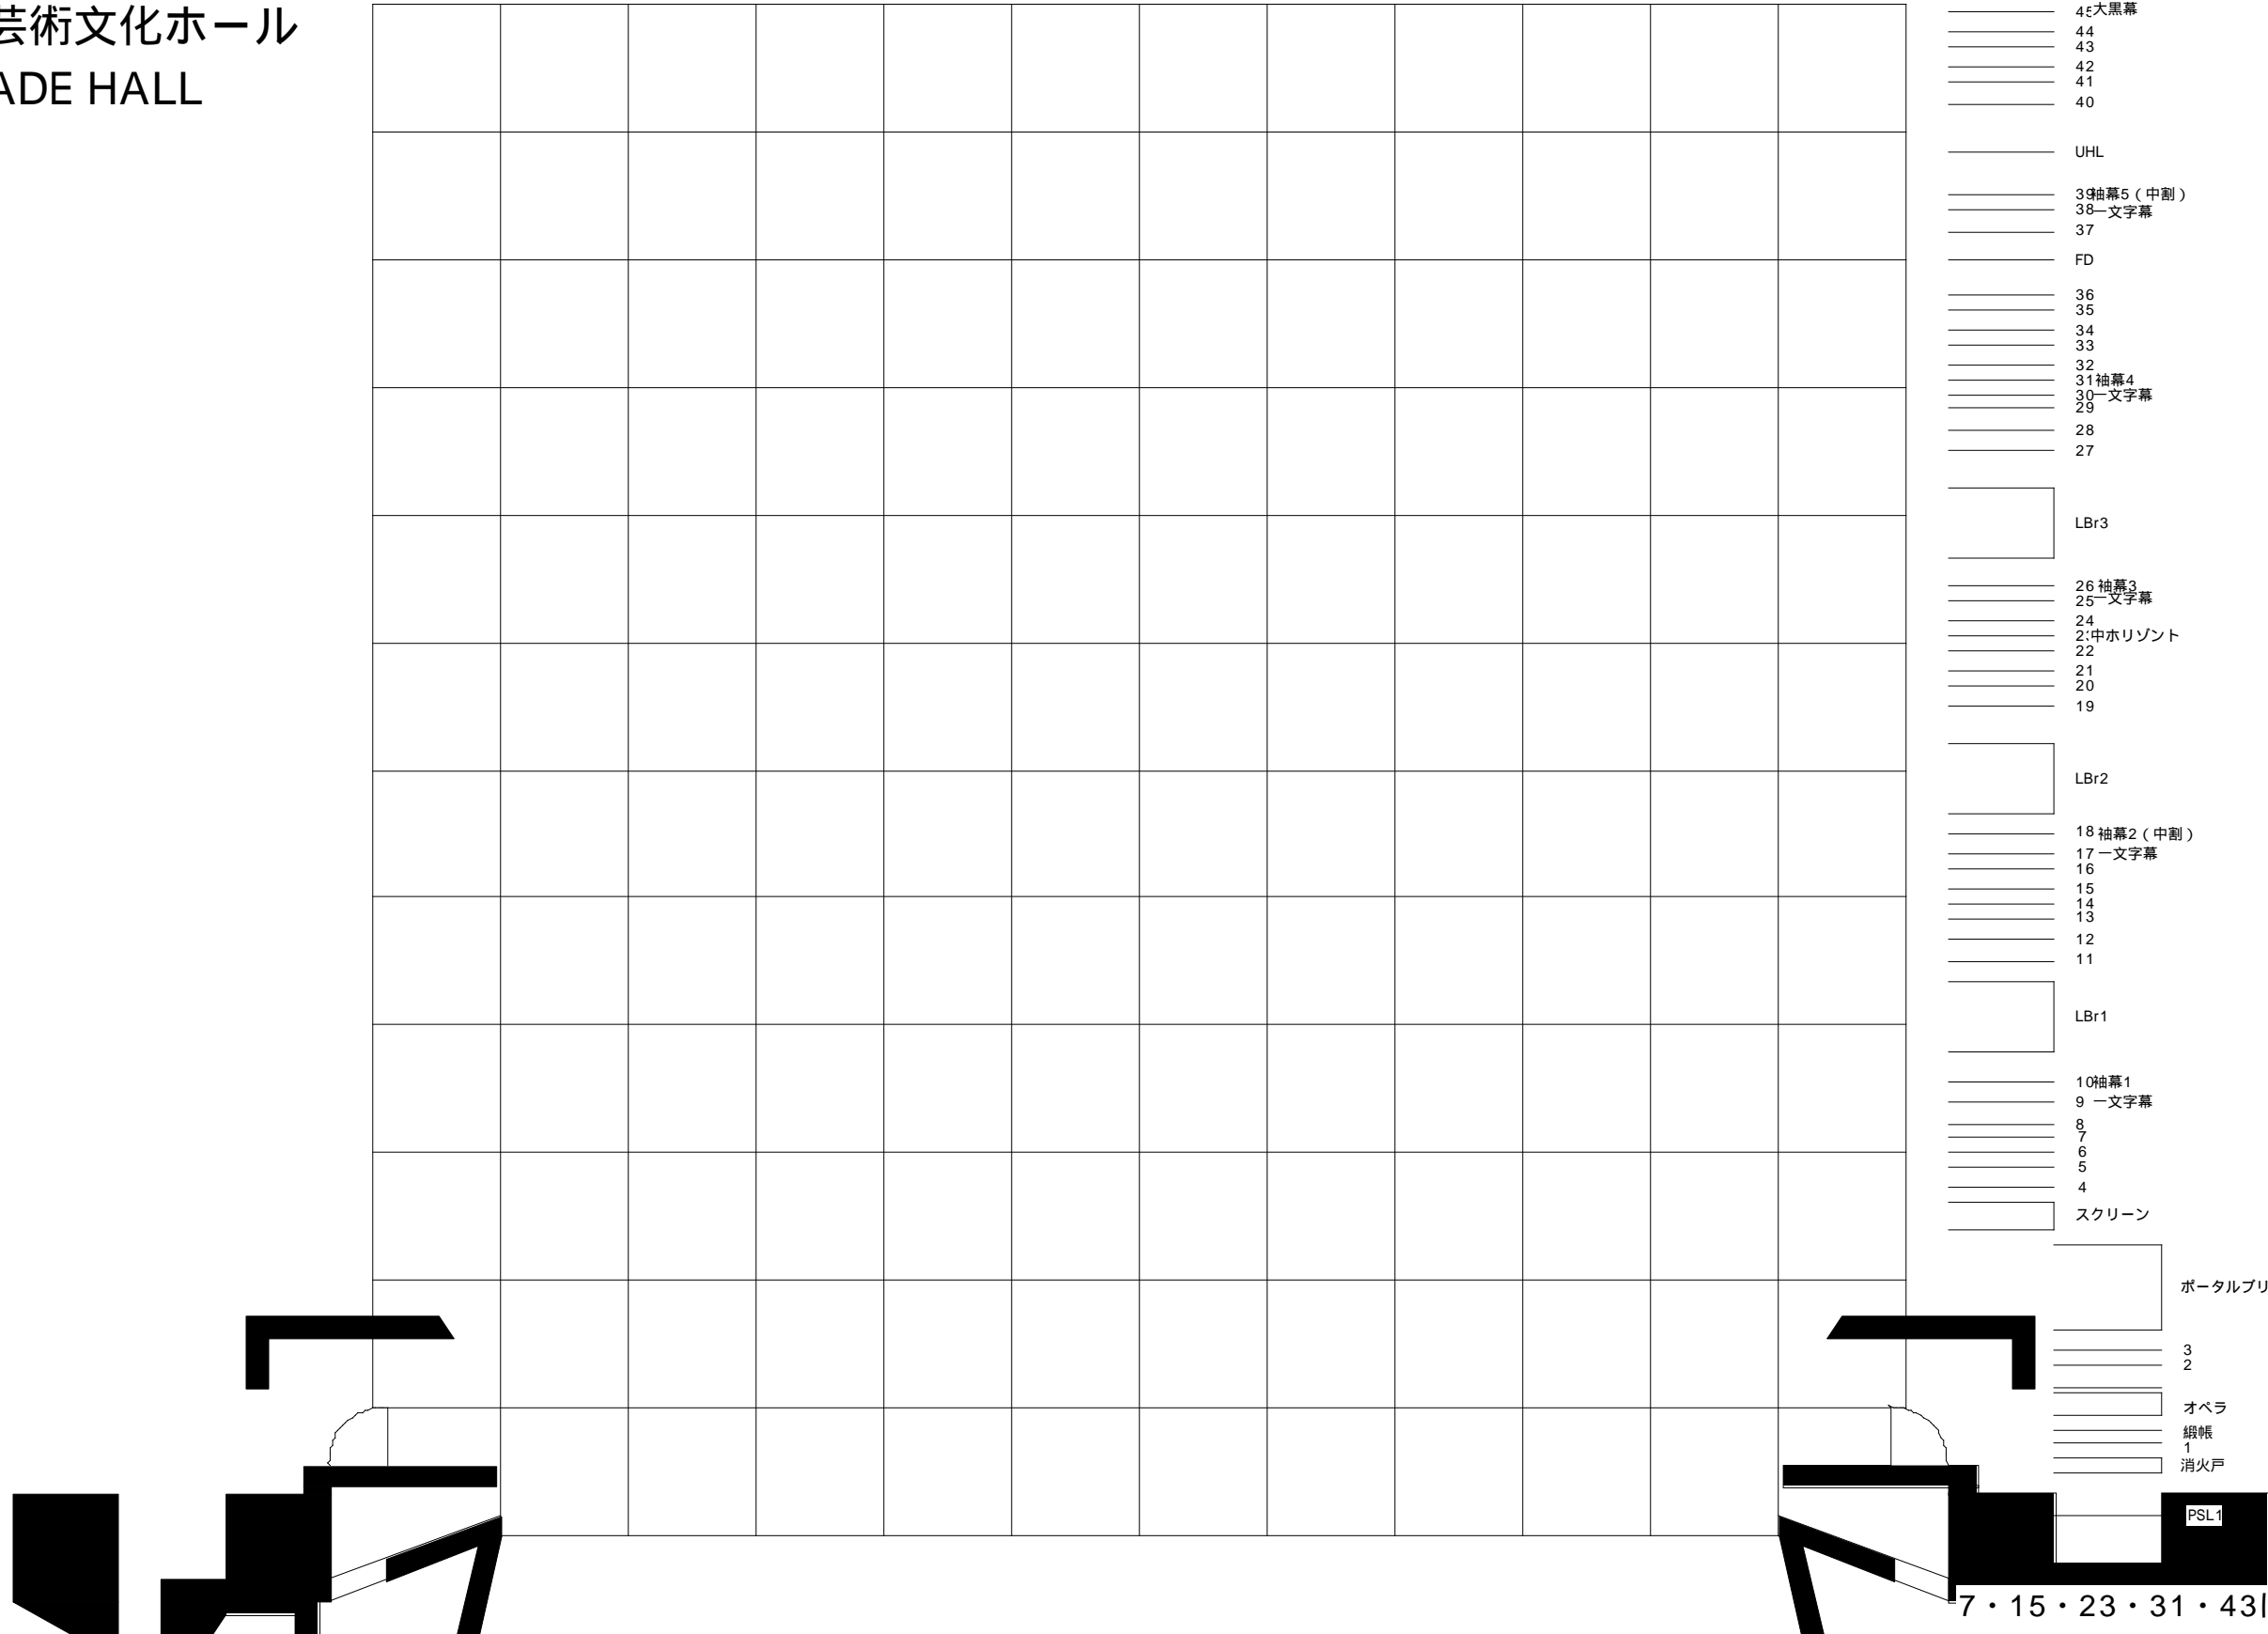

- ホリゾンB
- ホリゾンA
- 4ε大黒幕
- 44
- 43
- 42
- 41
- 40
- UHL
- 39袖幕5 (中割)
- 38—文字幕
- 37
- FD
- 36
- 35
- 34
- 33
- 32
- 31袖幕4
- 30—文字幕
- 29
- 28
- 27
- LBr3
- 26 袖幕3
- 25—文字幕
- 24
- 2:中ホリゾン
- 22
- 21
- 20
- 19
- LBr2
- 18 袖幕2 (中割)
- 17—文字幕
- 16
- 15
- 14
- 13
- 12
- 11
- LBr1
- 10袖幕1
- 9—文字幕
- 8
- 7
- 6
- 5
- 4
- スクリーン
- ポータルブリッジ
- 3
- 2
- オペラ
- 銀帳
- 1
- 消火戸

7・15・23・31・43は重量パイプ-1t

使用年月日	TITLE
間口	奥行 高さ

SCALE A3 1/100
T's PROJECT