


和歌山県民文化会館

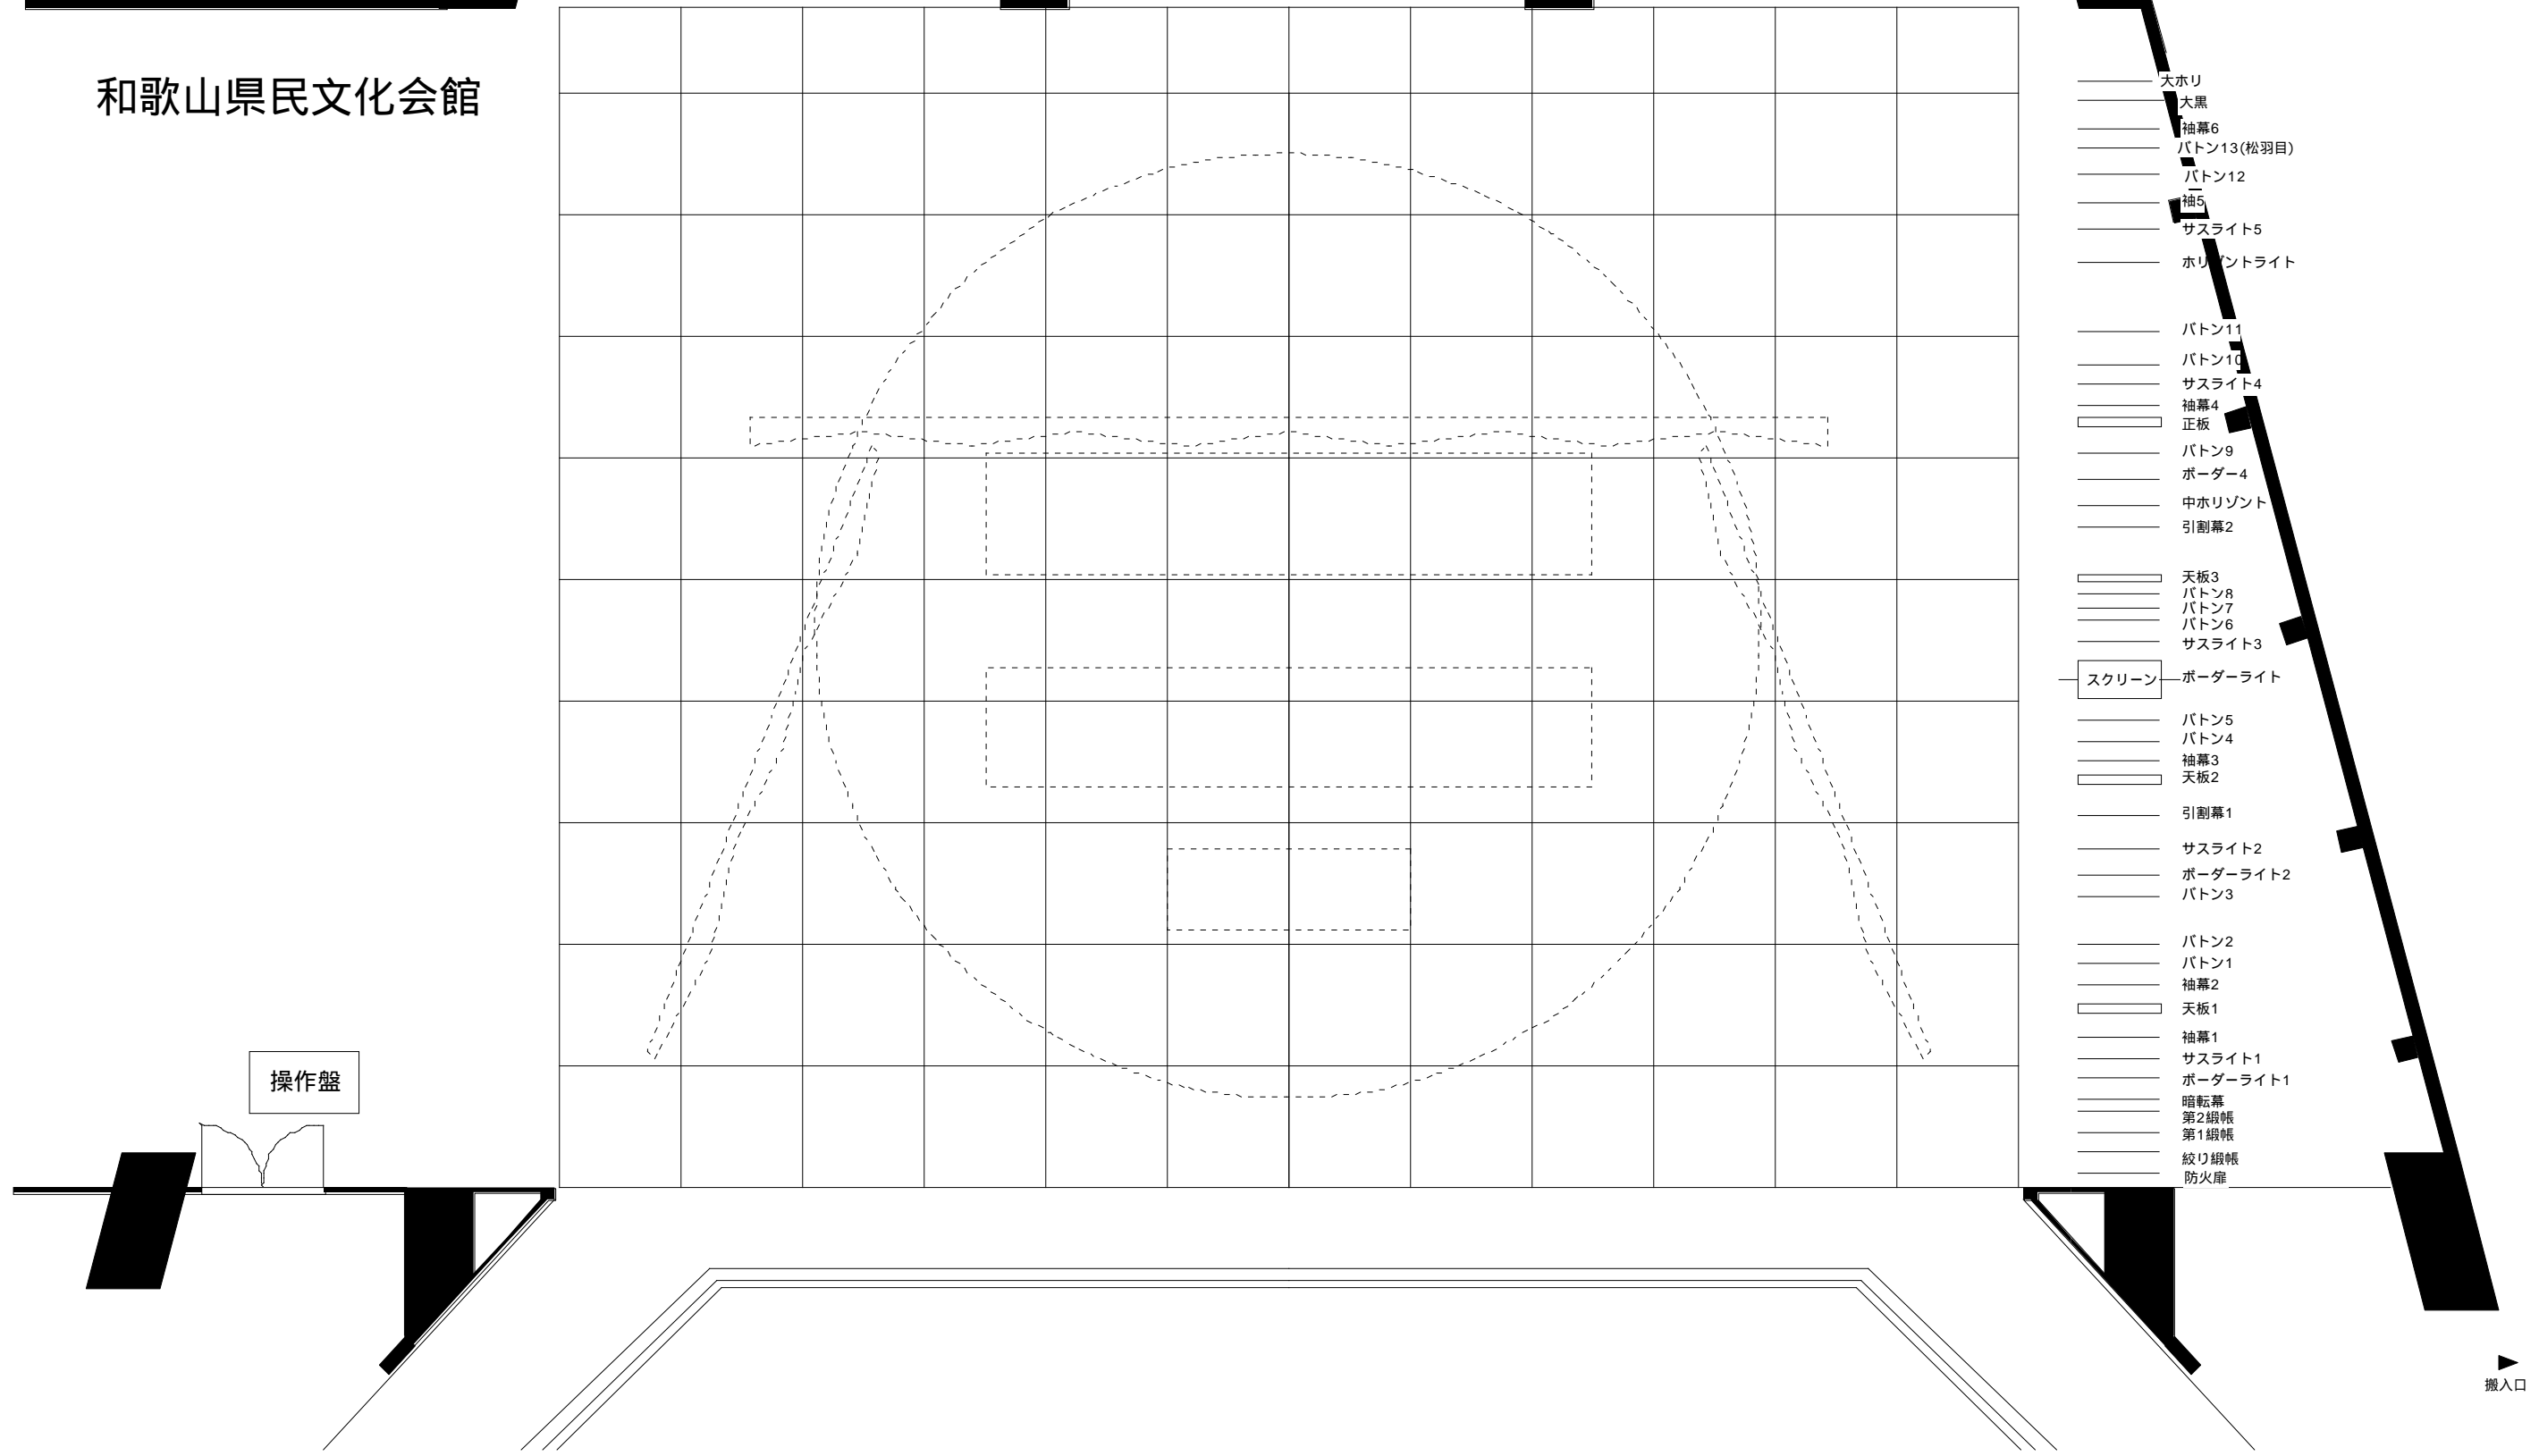

操作盤

- 大ホリ
- 大黒
- 袖幕6
- バトン13(松羽目)
- バトン12
- 袖5
- サスライト5
- ホリ
- イントライト
- バトン11
- バトン10
- サスライト4
- 袖幕4
- 正板
- バトン9
- ポスター4
- 中ホリゾント
- 引割幕2
- 天板3
- バトン8
- バトン7
- バトン6
- サスライト3
- スクリーン
- ポスターライト
- バトン5
- バトン4
- 袖幕3
- 天板2
- 引割幕1
- サスライト2
- ポスターライト2
- バトン3
- バトン2
- バトン1
- 袖幕2
- 天板1
- 袖幕1
- サスライト1
- ポスターライト1
- 暗転幕
- 第2縦帳
- 第1縦帳
- 絞り縦帳
- 防火扉

搬入口

使用年月日
間口 21.5m 奥行 17.7m 高さ 8m

TITLE

SCALE A3 1/100
T's PROJECT