


金沢都ホテル 7F 鳳凰の間.飛翔の間

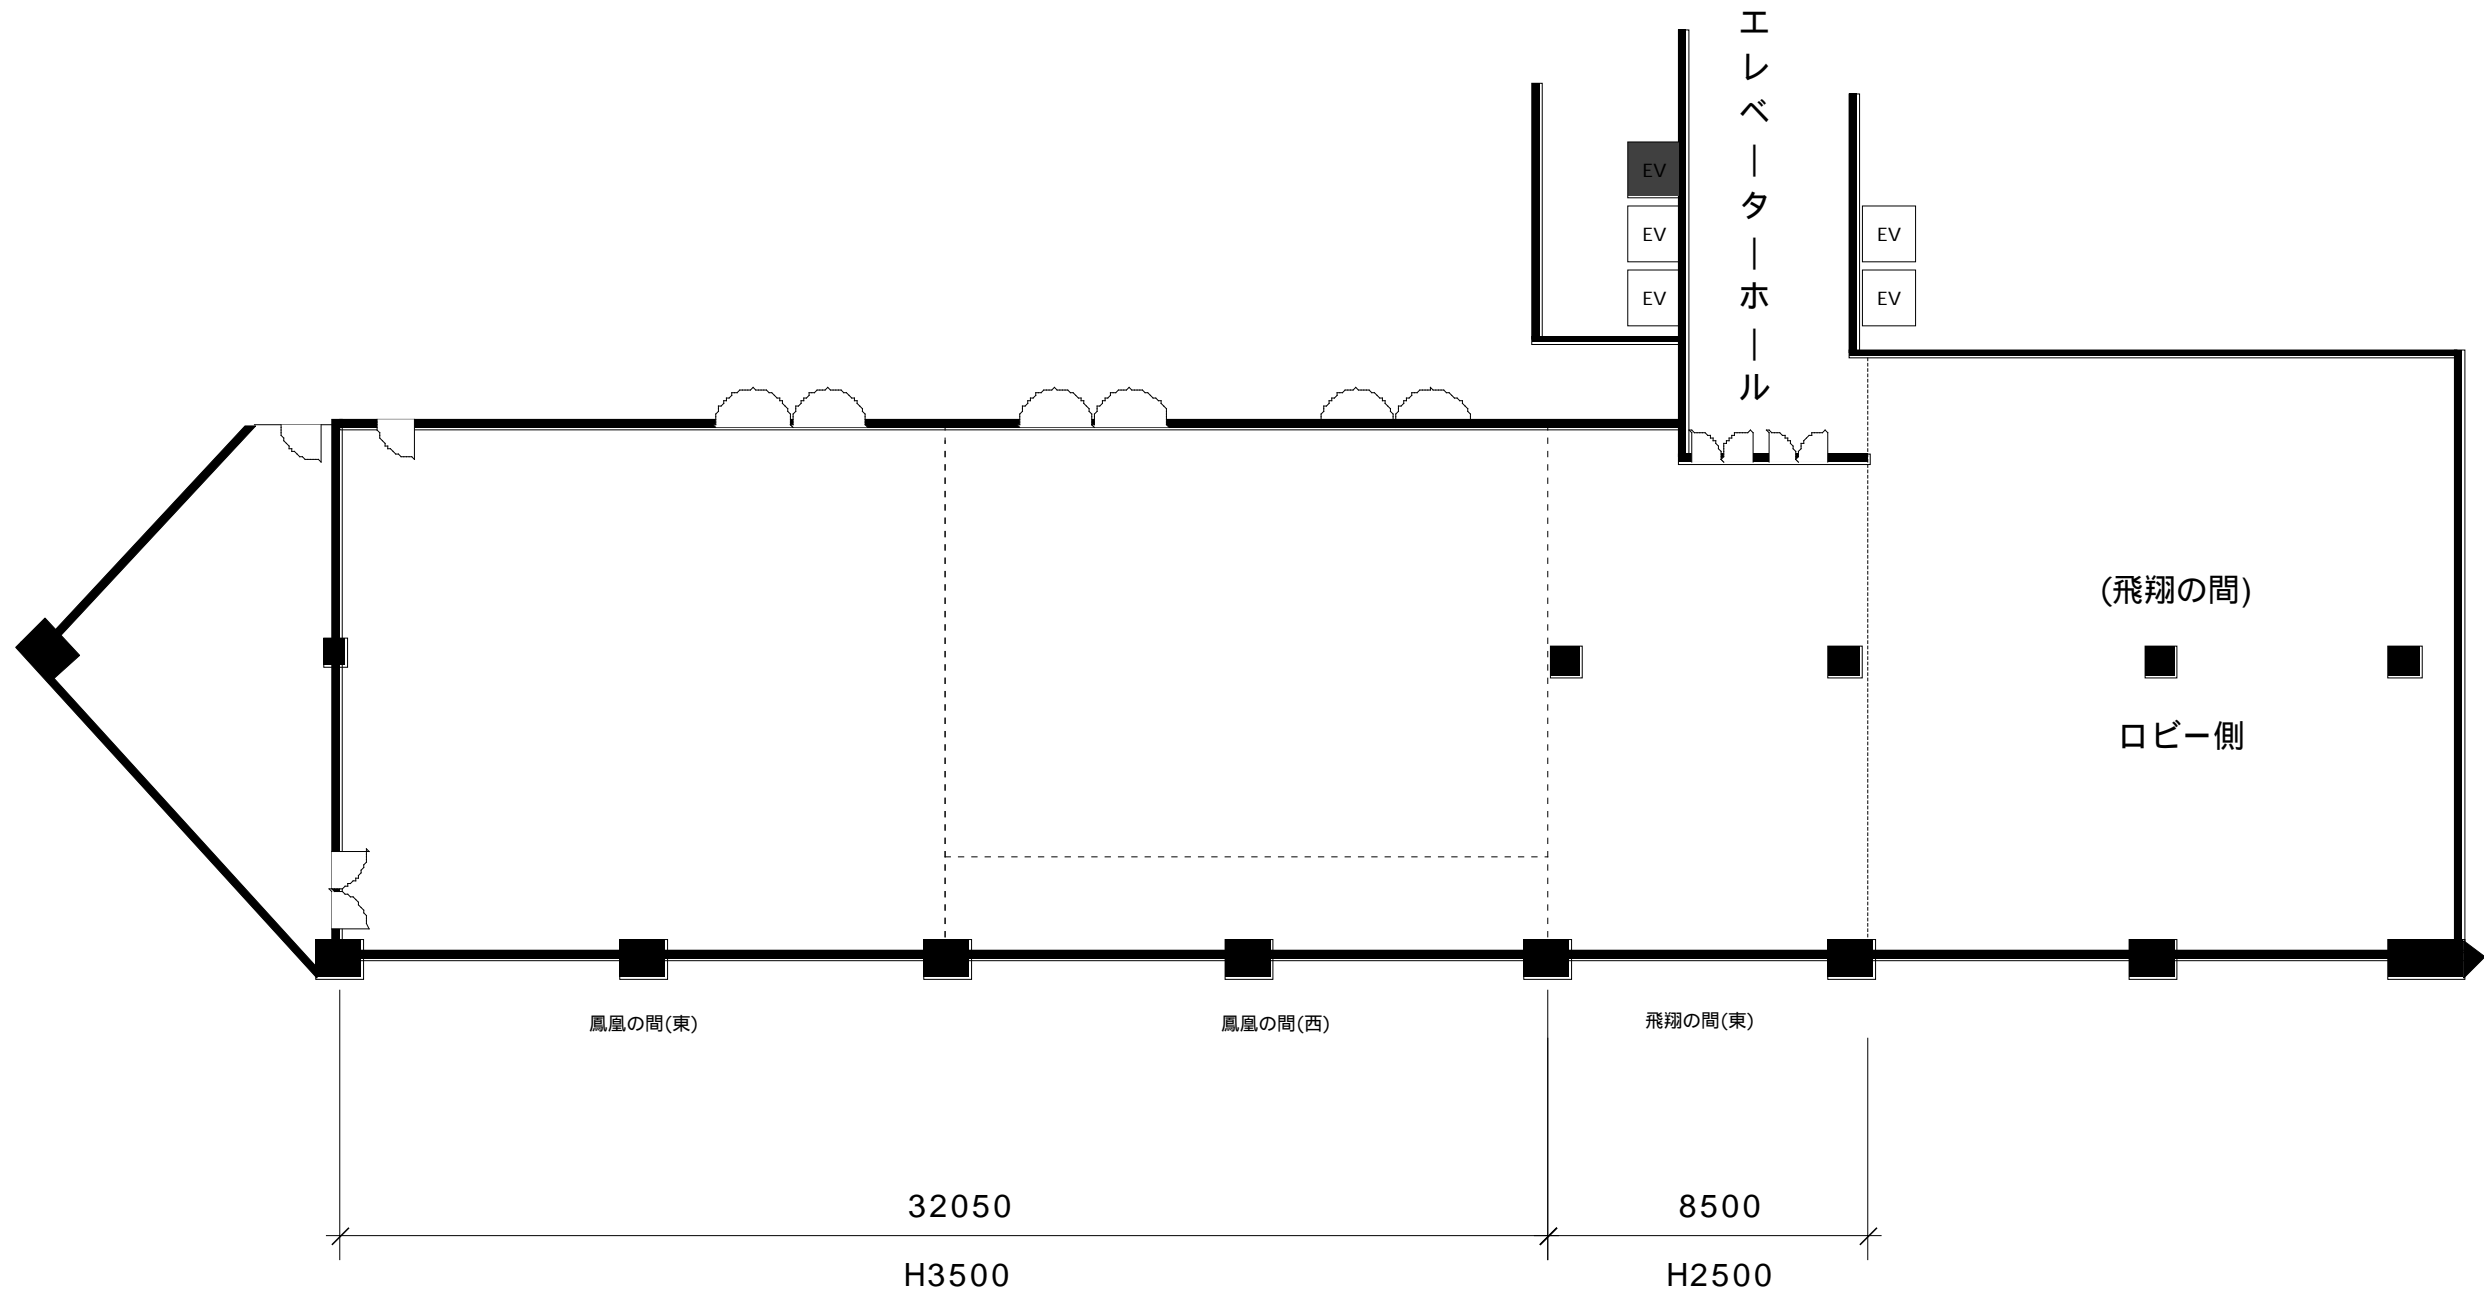

使用年月日	TITLE
間口 奥行 高さ	

SCALE A3 1/200
T's PROJECT