大道具搬入口4m×4m

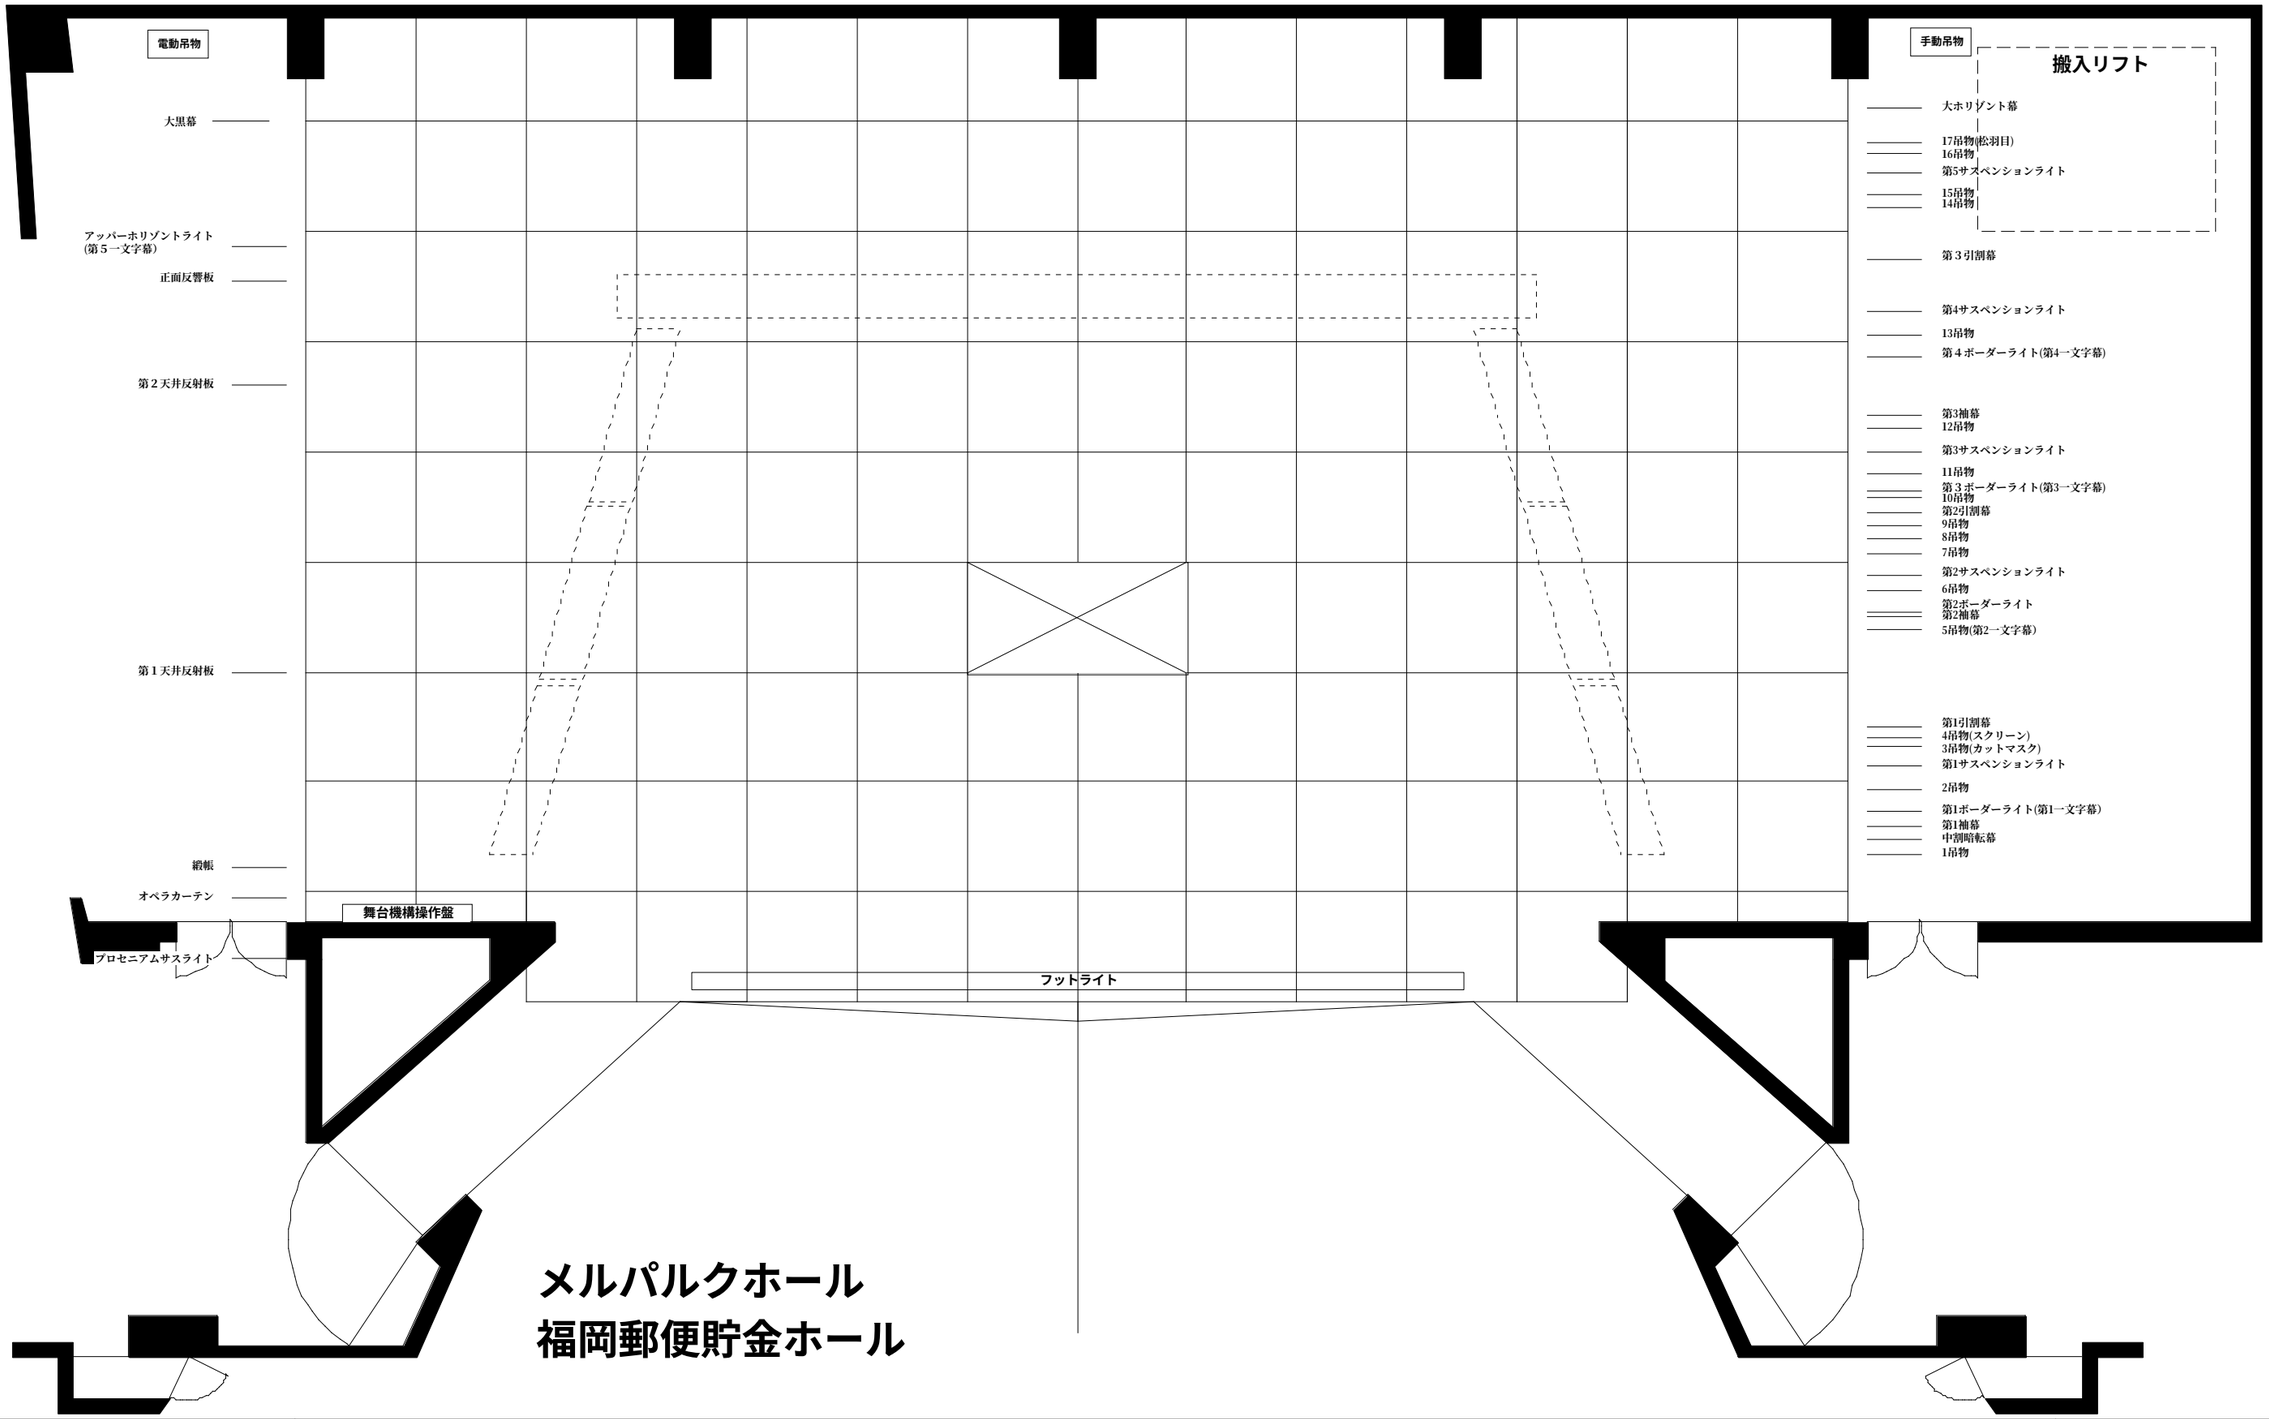

メルパルクホール
福岡郵便貯金ホール

使用年月日	TITLE	SCALE A3 1/100
間口 20m 奥行 20.5m 高さ 12m		T's PROJECT