北海道厚生年金会館

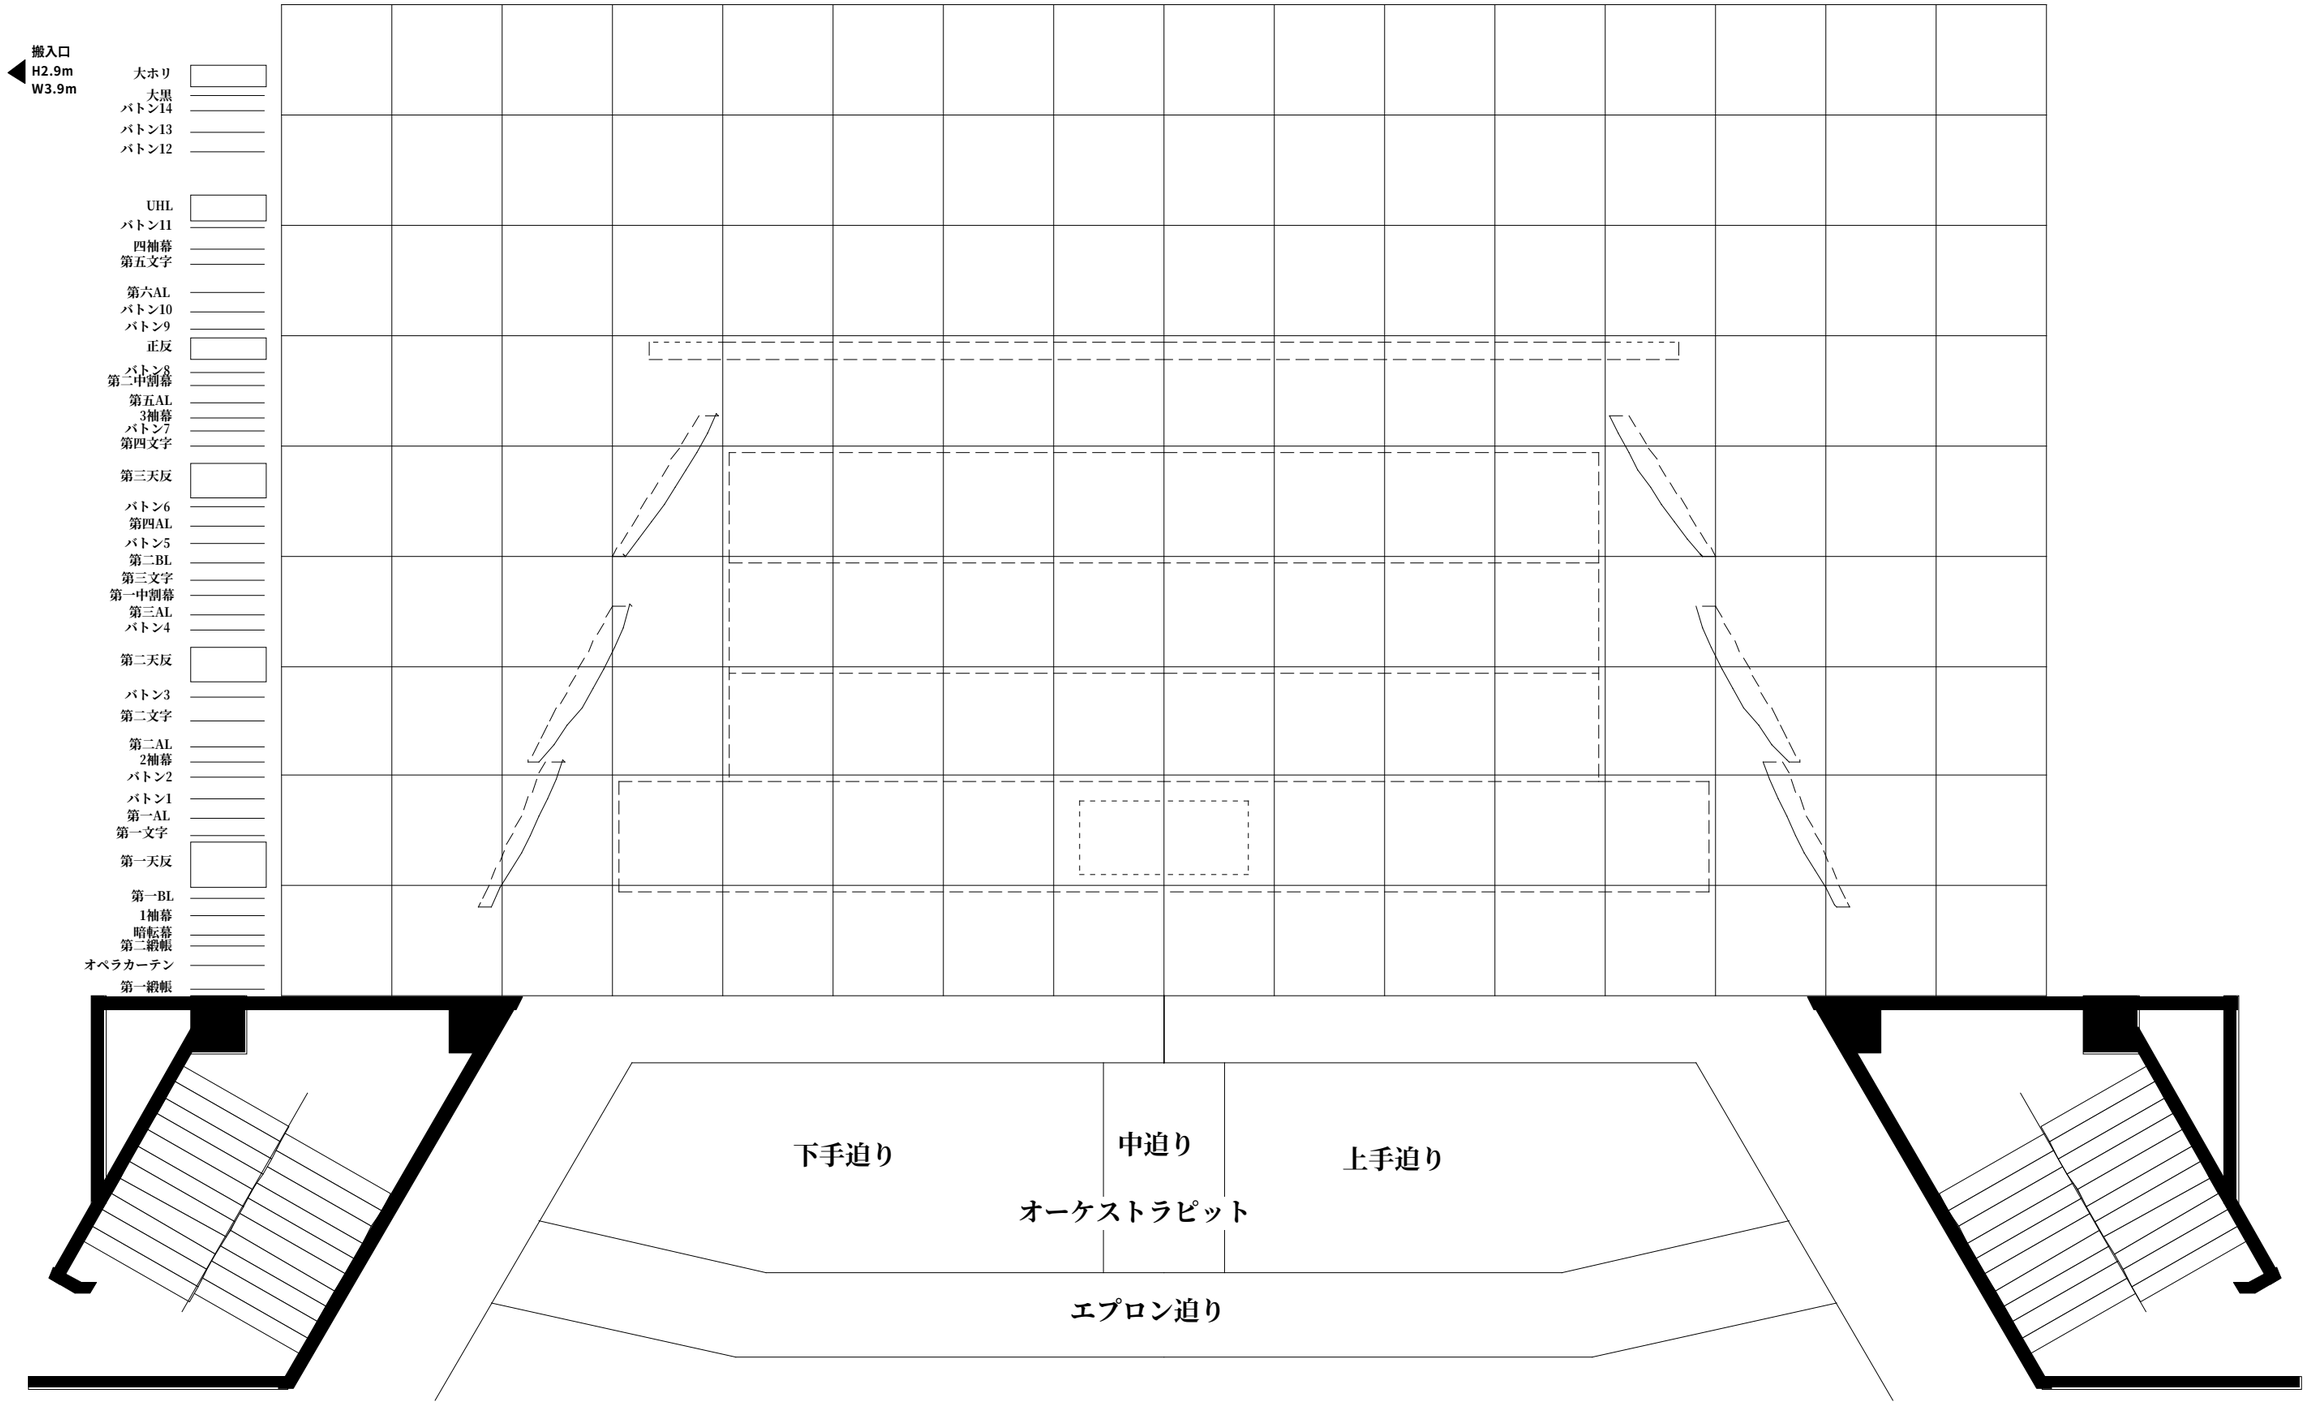

使用年月日	TITLE	SCALE A3 1/100
間口 21.3m　奥行 18m　高さ 12m		T's PROJECT

99.4.15